


RZUT Z GÓRY

1:50

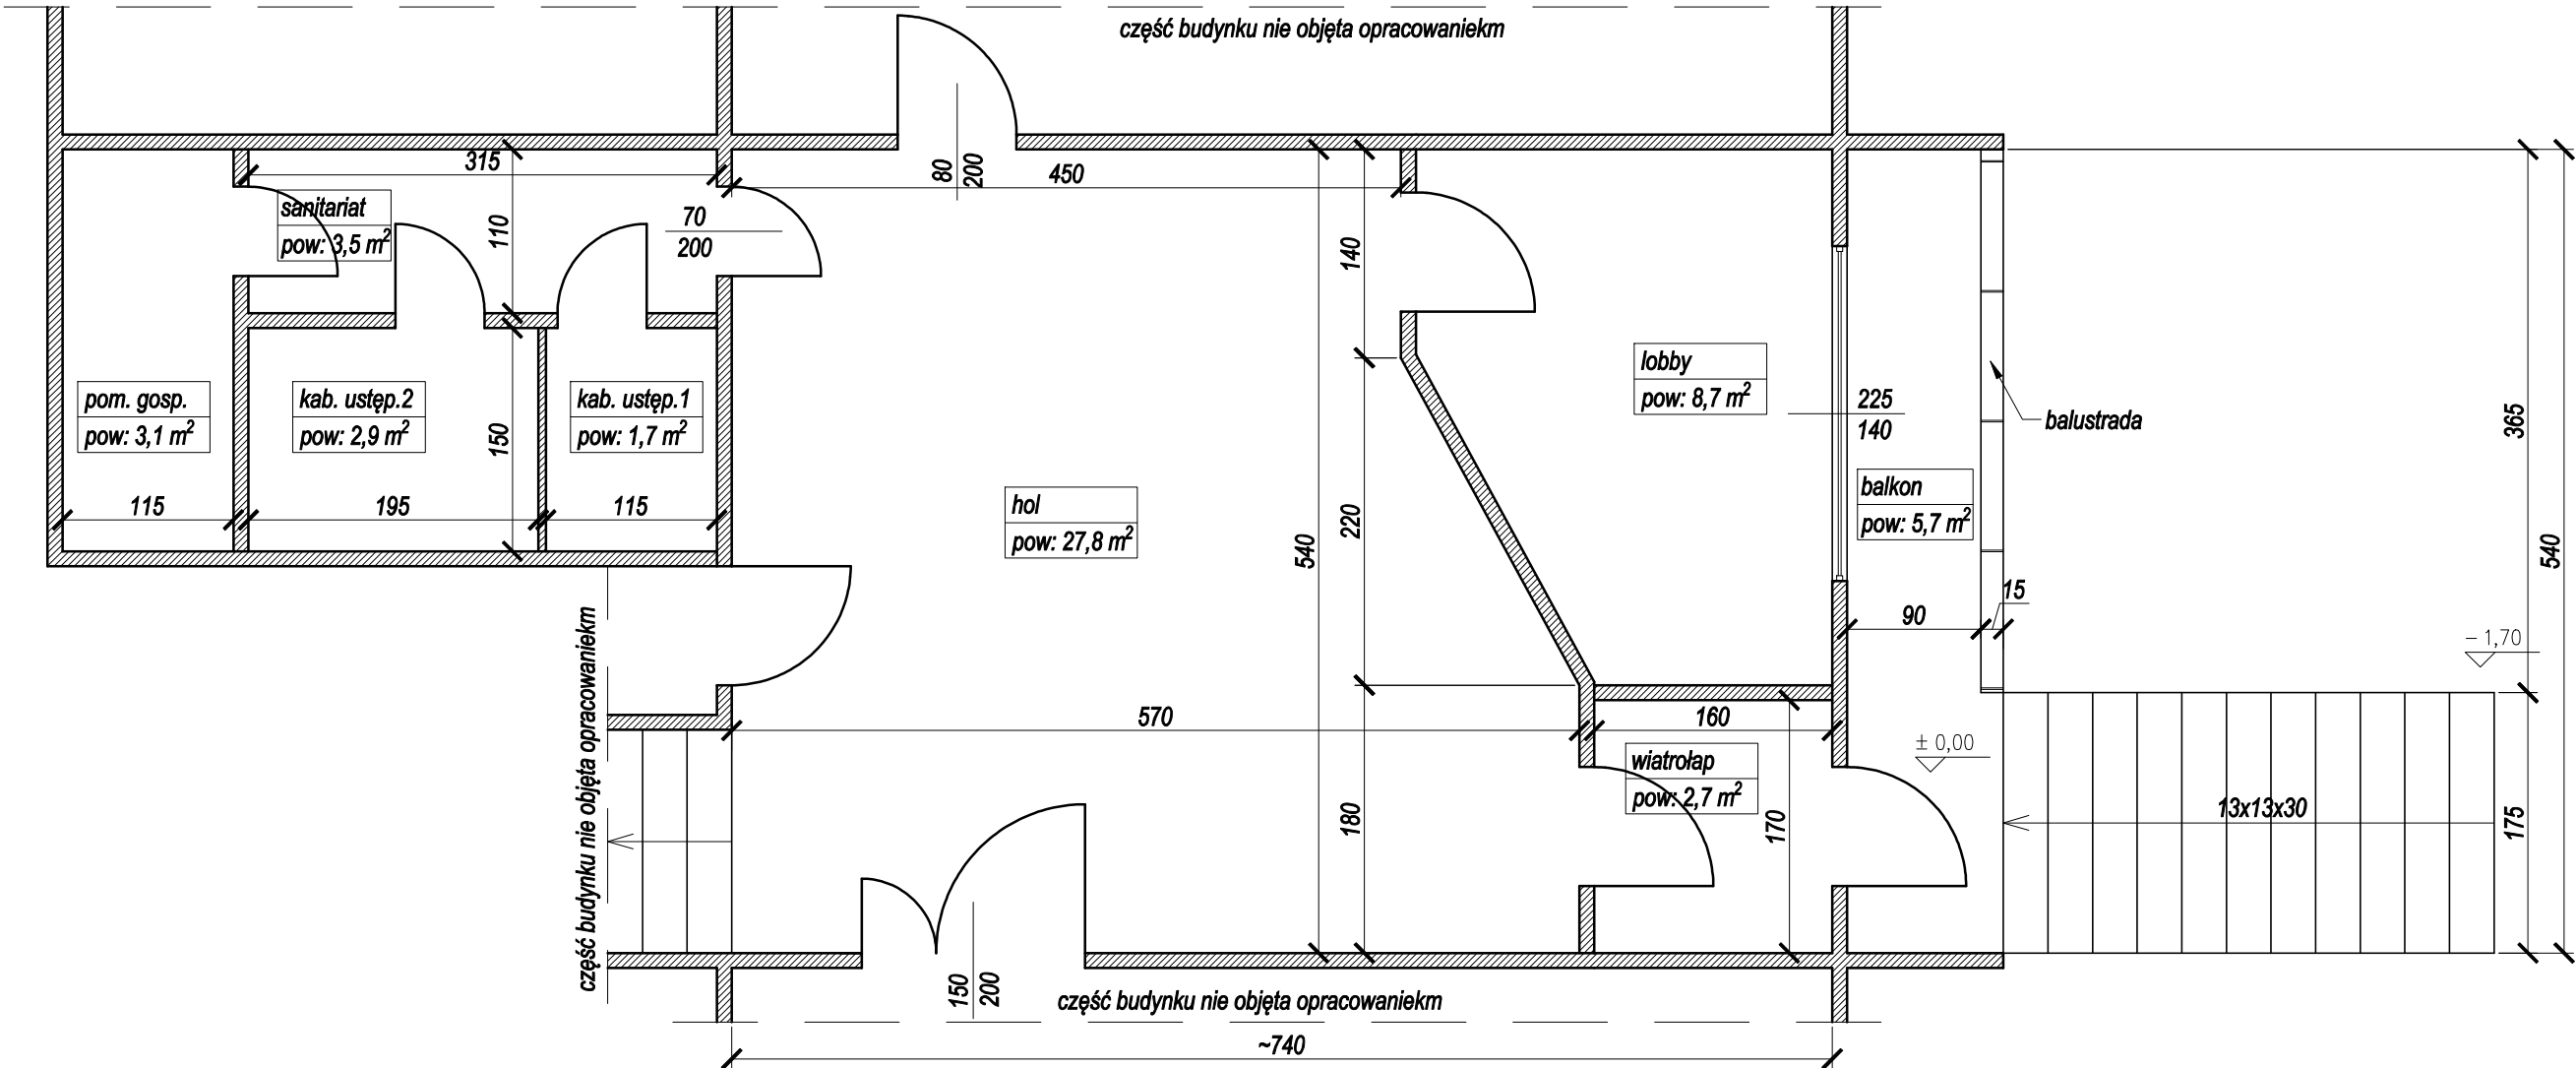

JEDNOSTKA PROJEKTOWA: www.rejprojekt.pl tel. 12 346 14 47			INWESTOR	
Biuro Konstrukcyjne REJPROJEKT, Anna Rej Siołkowa 336, 33-330 Grybów adres korespondencyjny: ul. Owocowa 6, 30-434 Kraków			Powiat Zduńskowski ul. Złotnickiego 25 98-220 Zduńska Wola	
PROJEKT:			BRANŻA	
Aktywna dolina rzeki Warty			---	
			STADIUM	
			PFU	
NAZWA RYSUNKU:			DATA	
Inwentaryzacja stanu istniejącego holu budynku SSM.			05.2016	
			SKALA	
			1:50	
			NR RYS.	WERSJA
			4.2	
FUNKCJA	IMIĘ I NAZWISKO	NR UPRAWNIENI I SPECJALNOŚĆ	PODPIS	
OPRACOWAŁ	mgr inż. Agnieszka Duszyc	---		
OPRACOWAŁ	inż. Grzegorz Cukierda	---		