


RZUT Z GÓRY

1:50

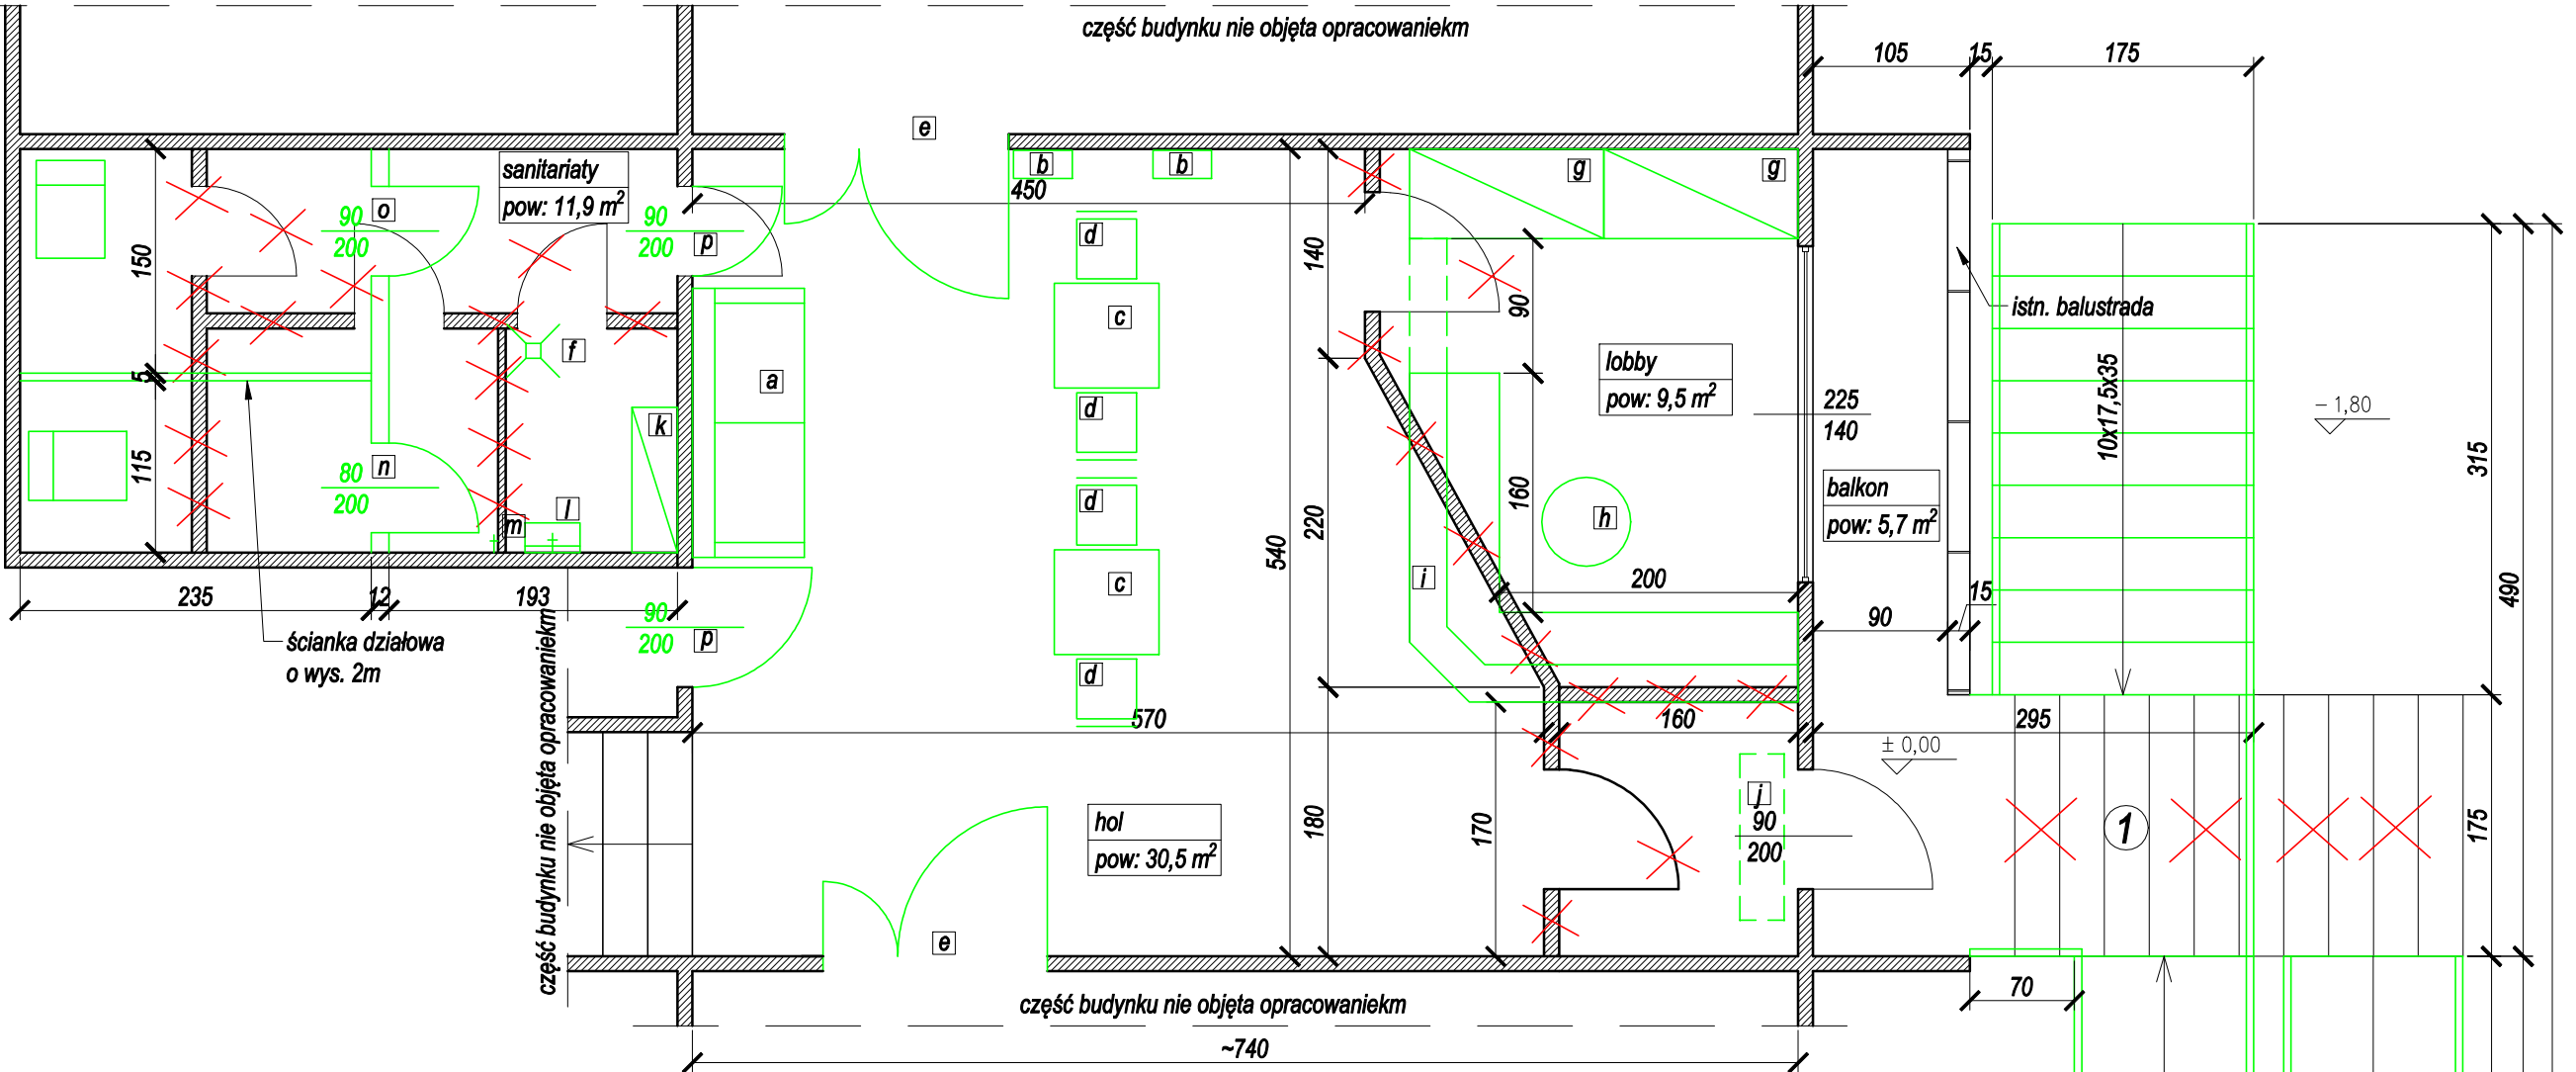

- a 1 szt. - kanapa dwu-osobowa
b 2 szt. - stojaki na ulotki
c 2 szt. - wysokie stoliki
d 4 szt. - krzesła
e 2 szt. - wymiana drzwi dwuskrzydłowych na aluminiowe o wys. 200cm
f 1 szt. - kratka ściekowa
g 1 szt. - szafy z półkami z możliwością zamknięcia roletami
h 1 szt. - fotel dla pracownika punktu inf.
i 1 szt. - kontuar z ladą o wys. ok. 1,25 (od strony interesantów), natomiast od strony dla pracownika blat roboczy z możliwością zamknięcia go roletami wraz z zamykanymi szafkami i szufladami zlokalizowanymi pod blatem.
j 1 szt. - kurtyna powietrzna
k 1 szt. - aneks porządkowy z szafą na środki czystości
l 1 szt. - umywalka
m 1 szt. - złączka doprowadzająca wodę
n 1 szt. - montaż drzwi 80/200
o 1szt. - montaż drzwi 90/200
p 2 szt. - wymiana drzwi 90/200

Uwagi:
1) Podane wymiary są przybliżone.
2) Rysunek przedstawia proponowane schematy rozwiązań dla zagospodarowania wydzielonej części parteru budynku SSM. Rozwiązania mogą ulec zmianie na etapie opracowywania dokumentacji projektowej.

Roboty towarzyszące:
- wymiana drzwi, łącznie 6 szt.
- wymiana nawierzchni podłóg we wszystkich pomieszczeniach
- zmiana przebiegu instalacji elektrycznych i niskoprądowych w zakresie niezbędnym wynikającym z likwidacji wiatrołapu i lobby oraz w sanitariatach
- zmiana przebiegu instalacji wod-kan i c.o. w sanitariatach
- naprawa powierzchni ścian oraz posadzek z wykończeniem płytkami ściennymi i do posadzek w sanitariatach
- wymiana opraw oświetleniowych w holu
- malowanie sufitów oraz ścian we wszystkich pomieszczeniach

JEDNOSTKA PROJEKTOWA: www.rejprojekt.pl tel. 12 346 14 47			INWESTOR
Biuro Konstrukcyjne REJPROJEKT, Anna Rej Siołkowa 336, 33-330 Grybów adres korespondencyjny: ul. Owocowa 6, 30-434 Kraków			Powiat Zduńskowski ul. Złotnickiego 25 98-220 Zduńska Wola
PROJEKT:			BRANŻA
Aktywna dolina rzeki Warty			---
NAZWA RYSUNKU:			STADIUM
Schemat zagospodarowania holu budynku SSM na terenie PMOS.			PFU
			DATA
			05.2016
			SKALA
			1:50
			NR RYS.
			4.3
			WERSJA

FUNKCJA	IMIĘ I NAZWISKO	NR UPRAWNIEŃ I SPECJALNOŚĆ	PODPIS
OPRACOWAŁ	mgr inż. Agnieszka Duszczyk	---	
OPRACOWAŁ	inż. Grzegorz Cukierda	---	