


MOR - typ A (duża altana)

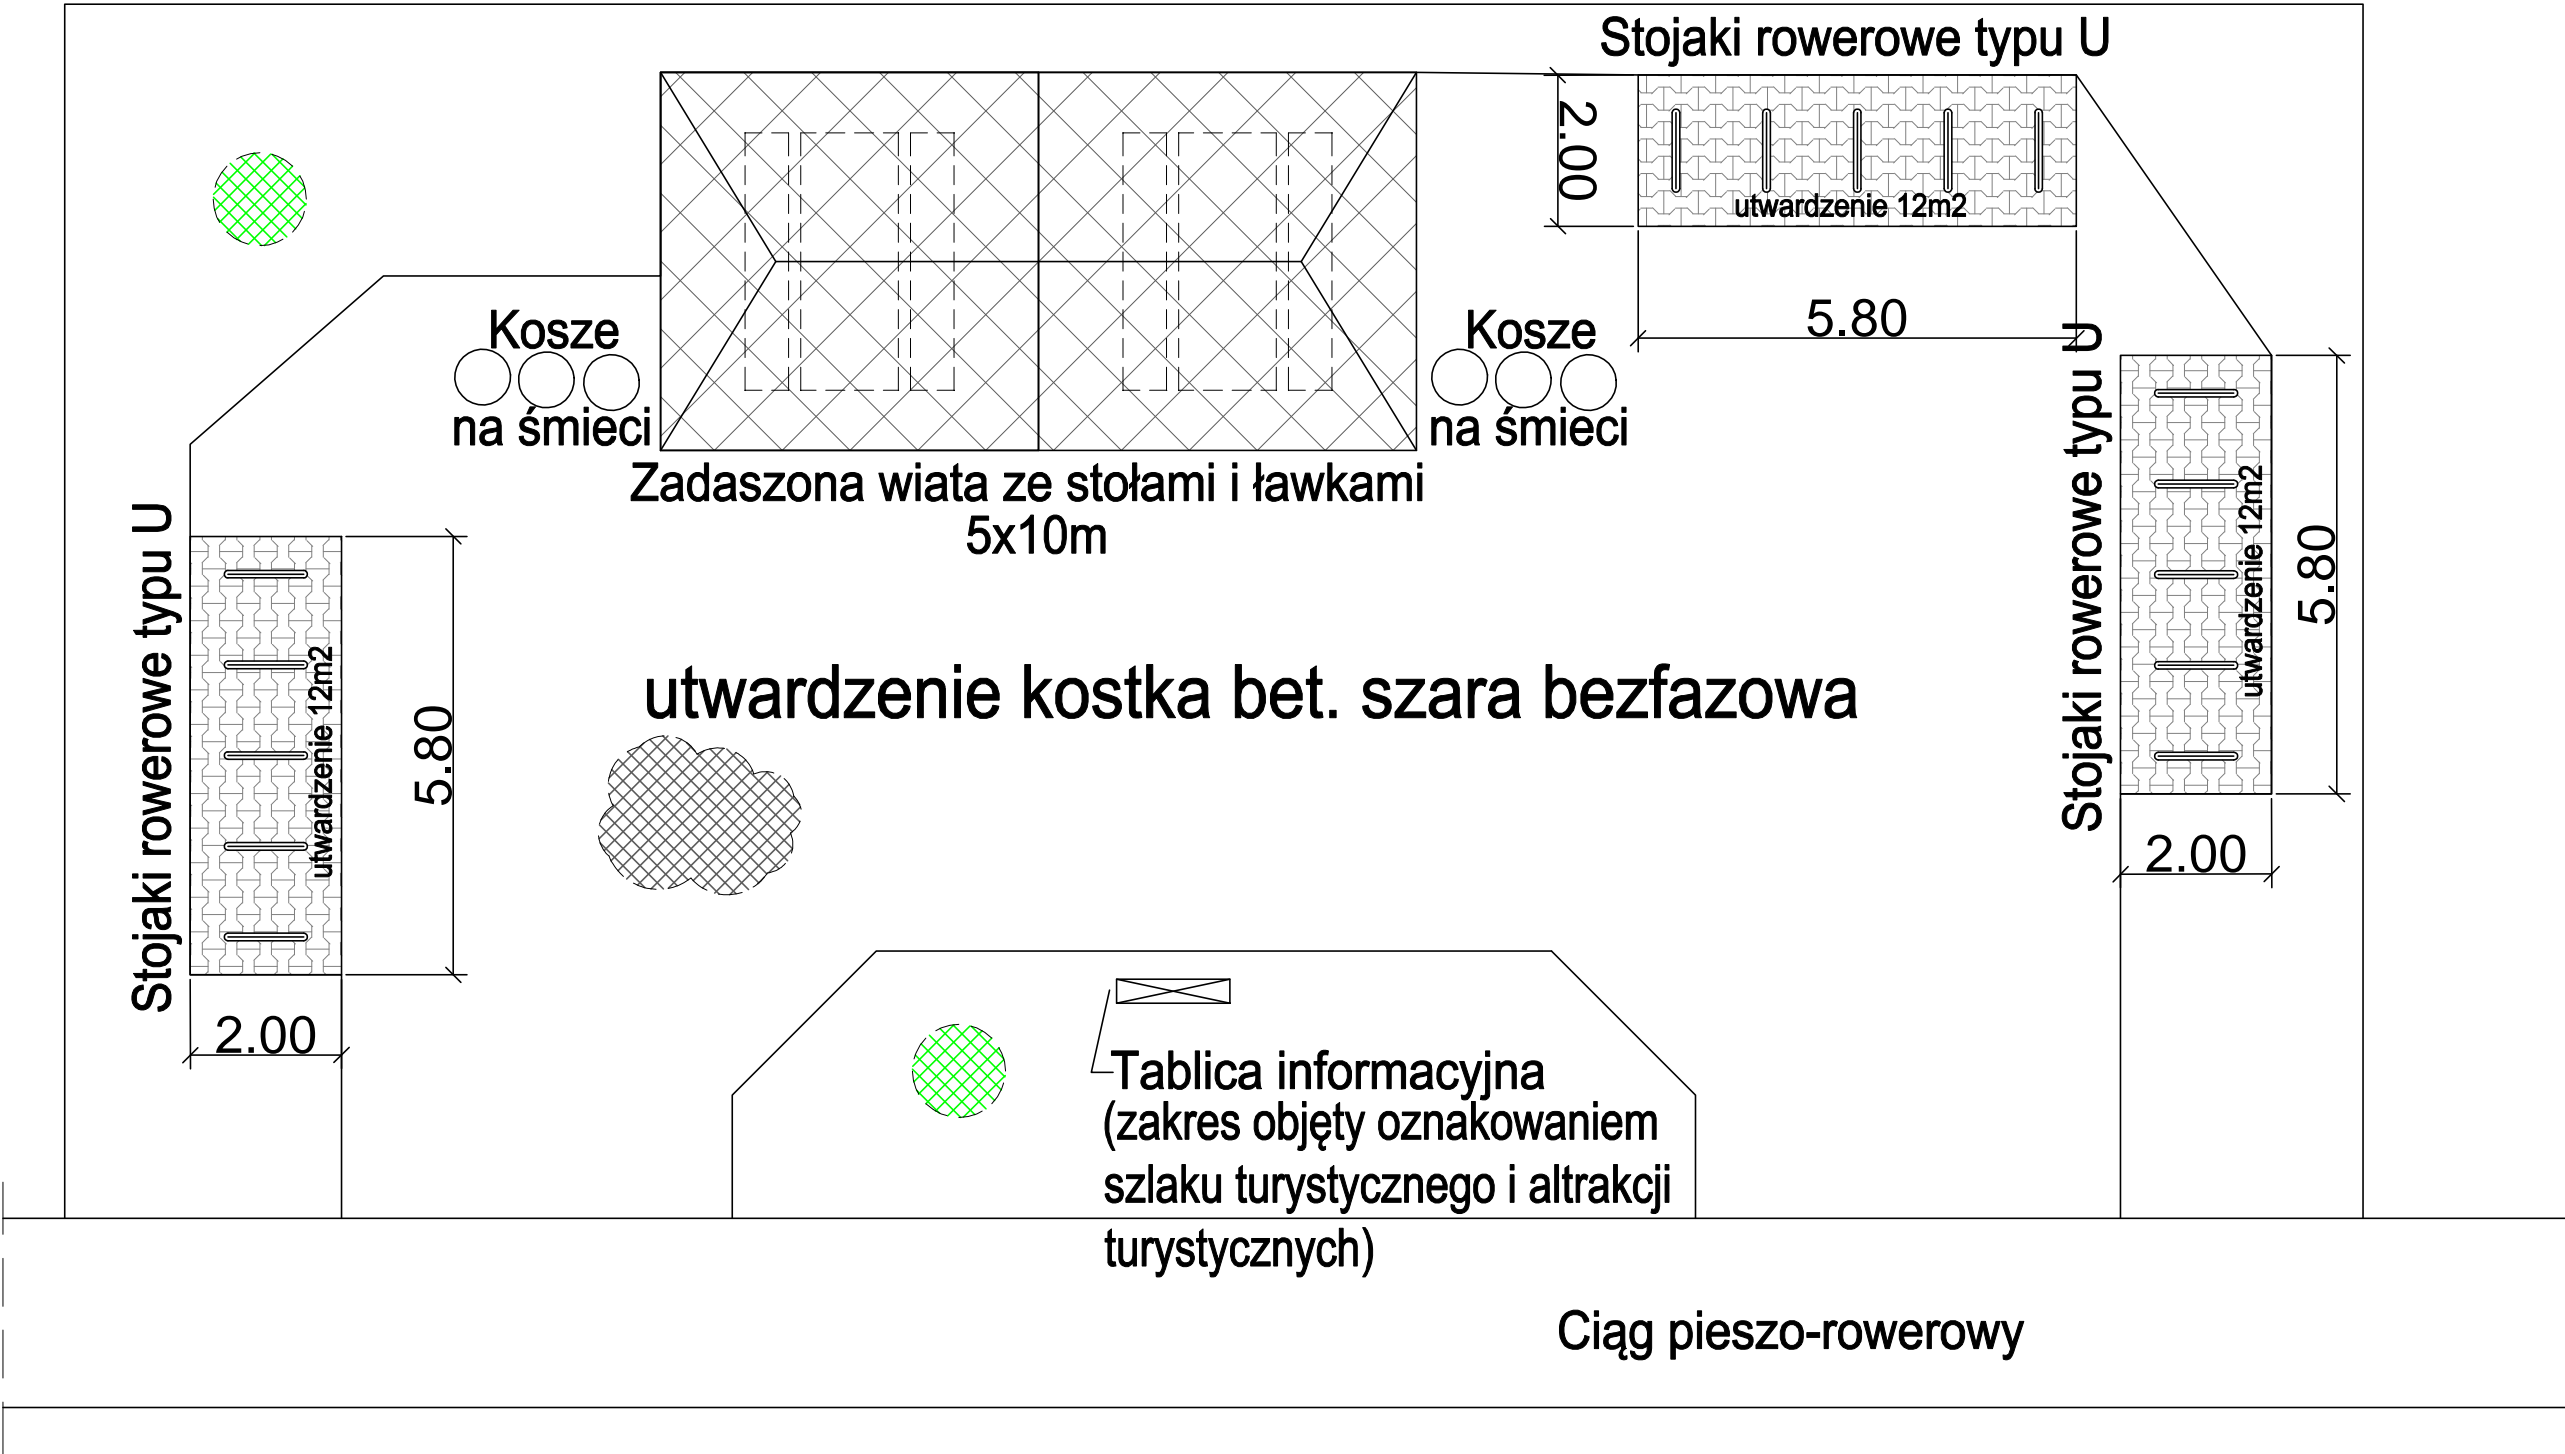

MOR - typ B (mała altana)



Uwaga:
Rysunek przedstawia typy rozwiązań zagospodarowania miejsc obsługi rowerzystów (MOR). Rozwiązania, ilość elementów i ich położenie mogą ulec zmianie na etapie opracowywania dokumentacji projektowej i uzgodnienia z Zamawiającym.

JEDNOSTKA PROJEKTOWA: www.rejprojekt.pl tel. 12 346 14 47			INWESTOR	
Biuro Konstrukcyjne REJPROJEKT, Anna Rej Siołkowa 336, 33-330 Grybów adres korespondencyjny: ul. Owocowa 6, 30-434 Kraków			Powiat Zduńskowski ul. Złotnickiego 25 98-220 Zduńska Wola	
PROJEKT:			BRANŻA	
Aktywna dolina rzeki Warty			---	
			STADIUM	
Typowe rozwiązania elementów MOR.			PFU	
			DATA	
			05.2016	
			SKALA	
			1:100	
			NR RYS.	
			3.4	
			WERSJA	
FUNKCJA	IMIĘ I NAZWISKO	NR UPRAWNIENI I SPECJALNOŚĆ	PODPIS	
OPRACOWAŁ	mgr inż. Agnieszka Duszyc	---		