
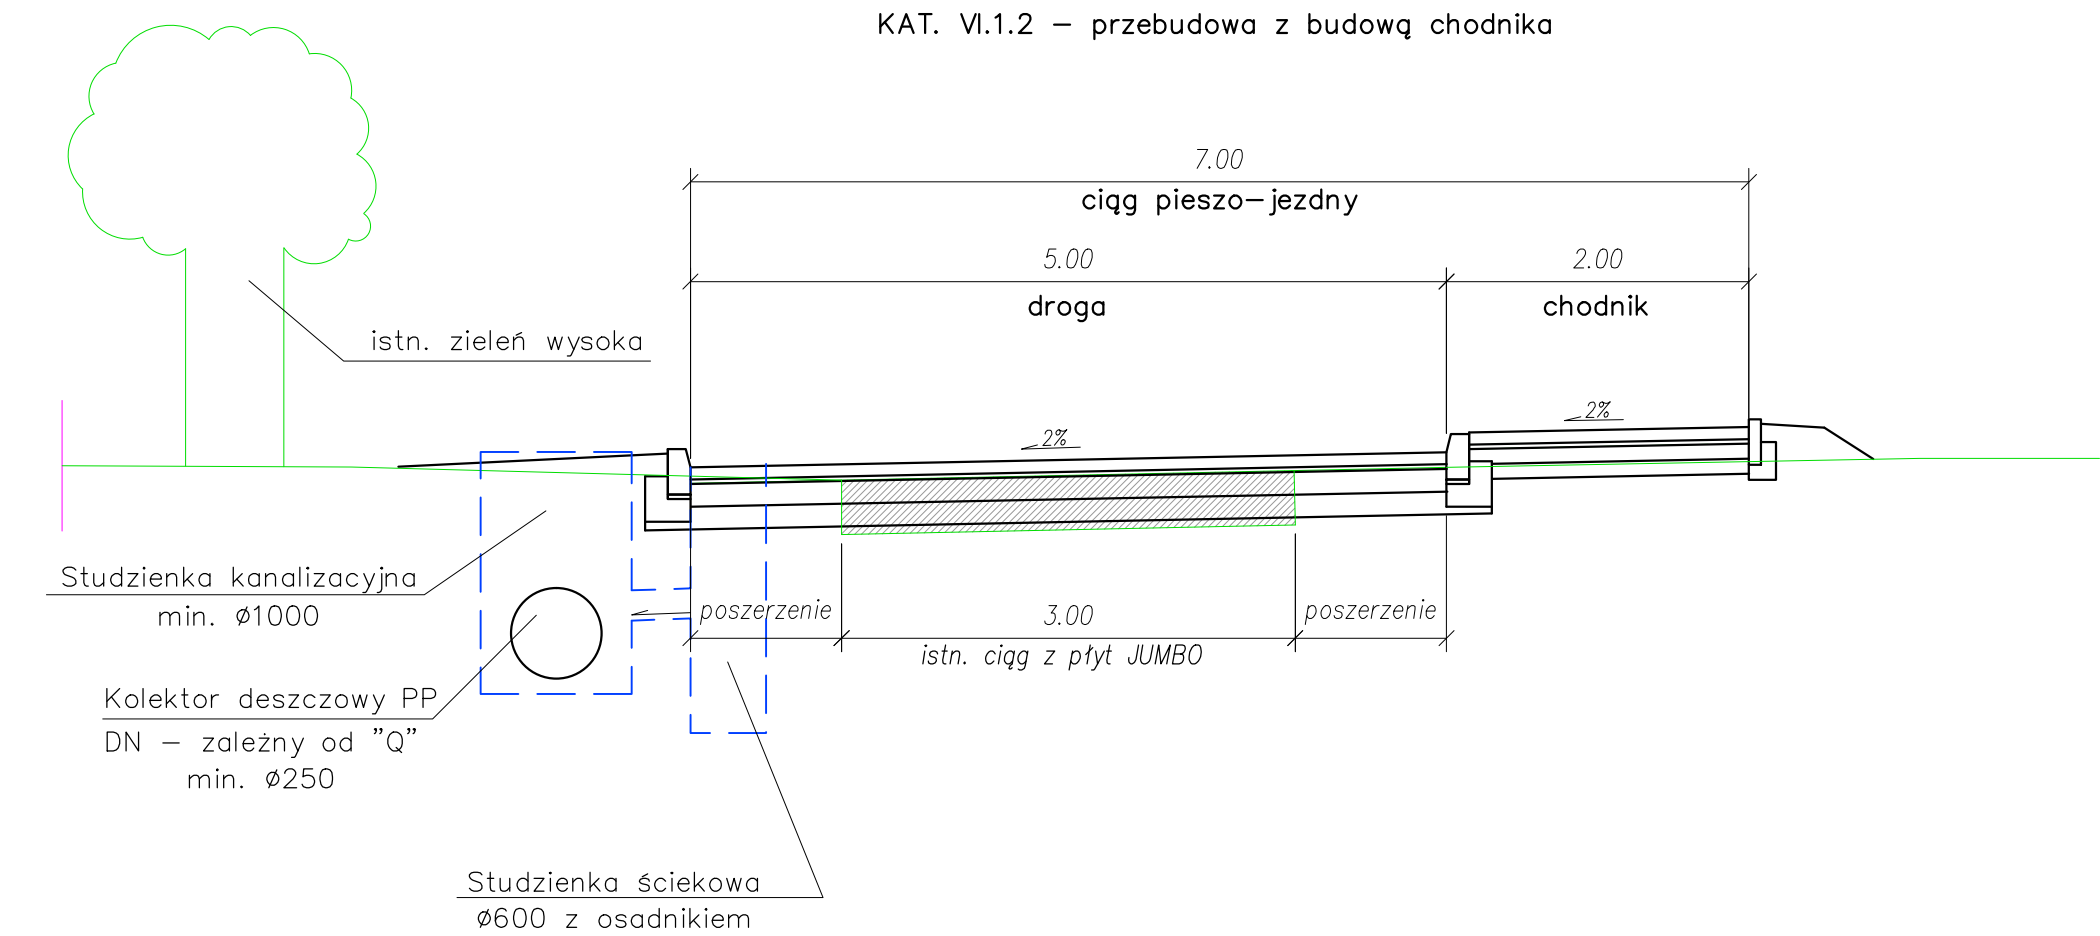
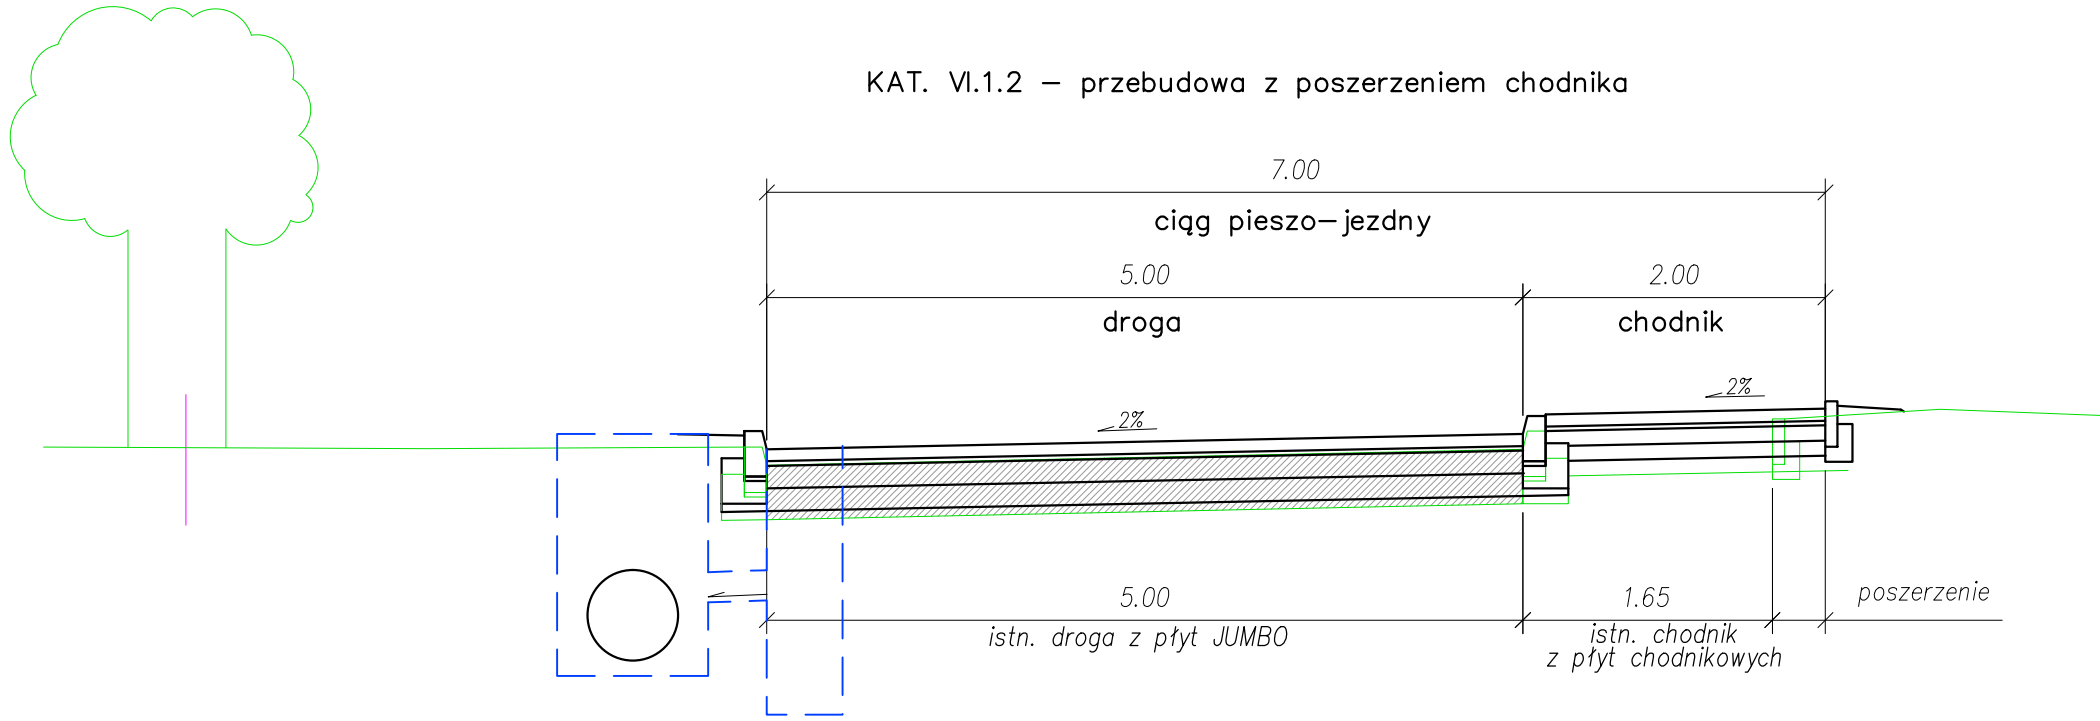



Zagospodarowanie terenu PMOS – Przebudowa wewn. układu komunikacyjnego

KAT. VI.1 – adaptacja istn. ciągu pieszo–jezdnego
(przebudowa istn. nawierzchni drogi i chodnika)

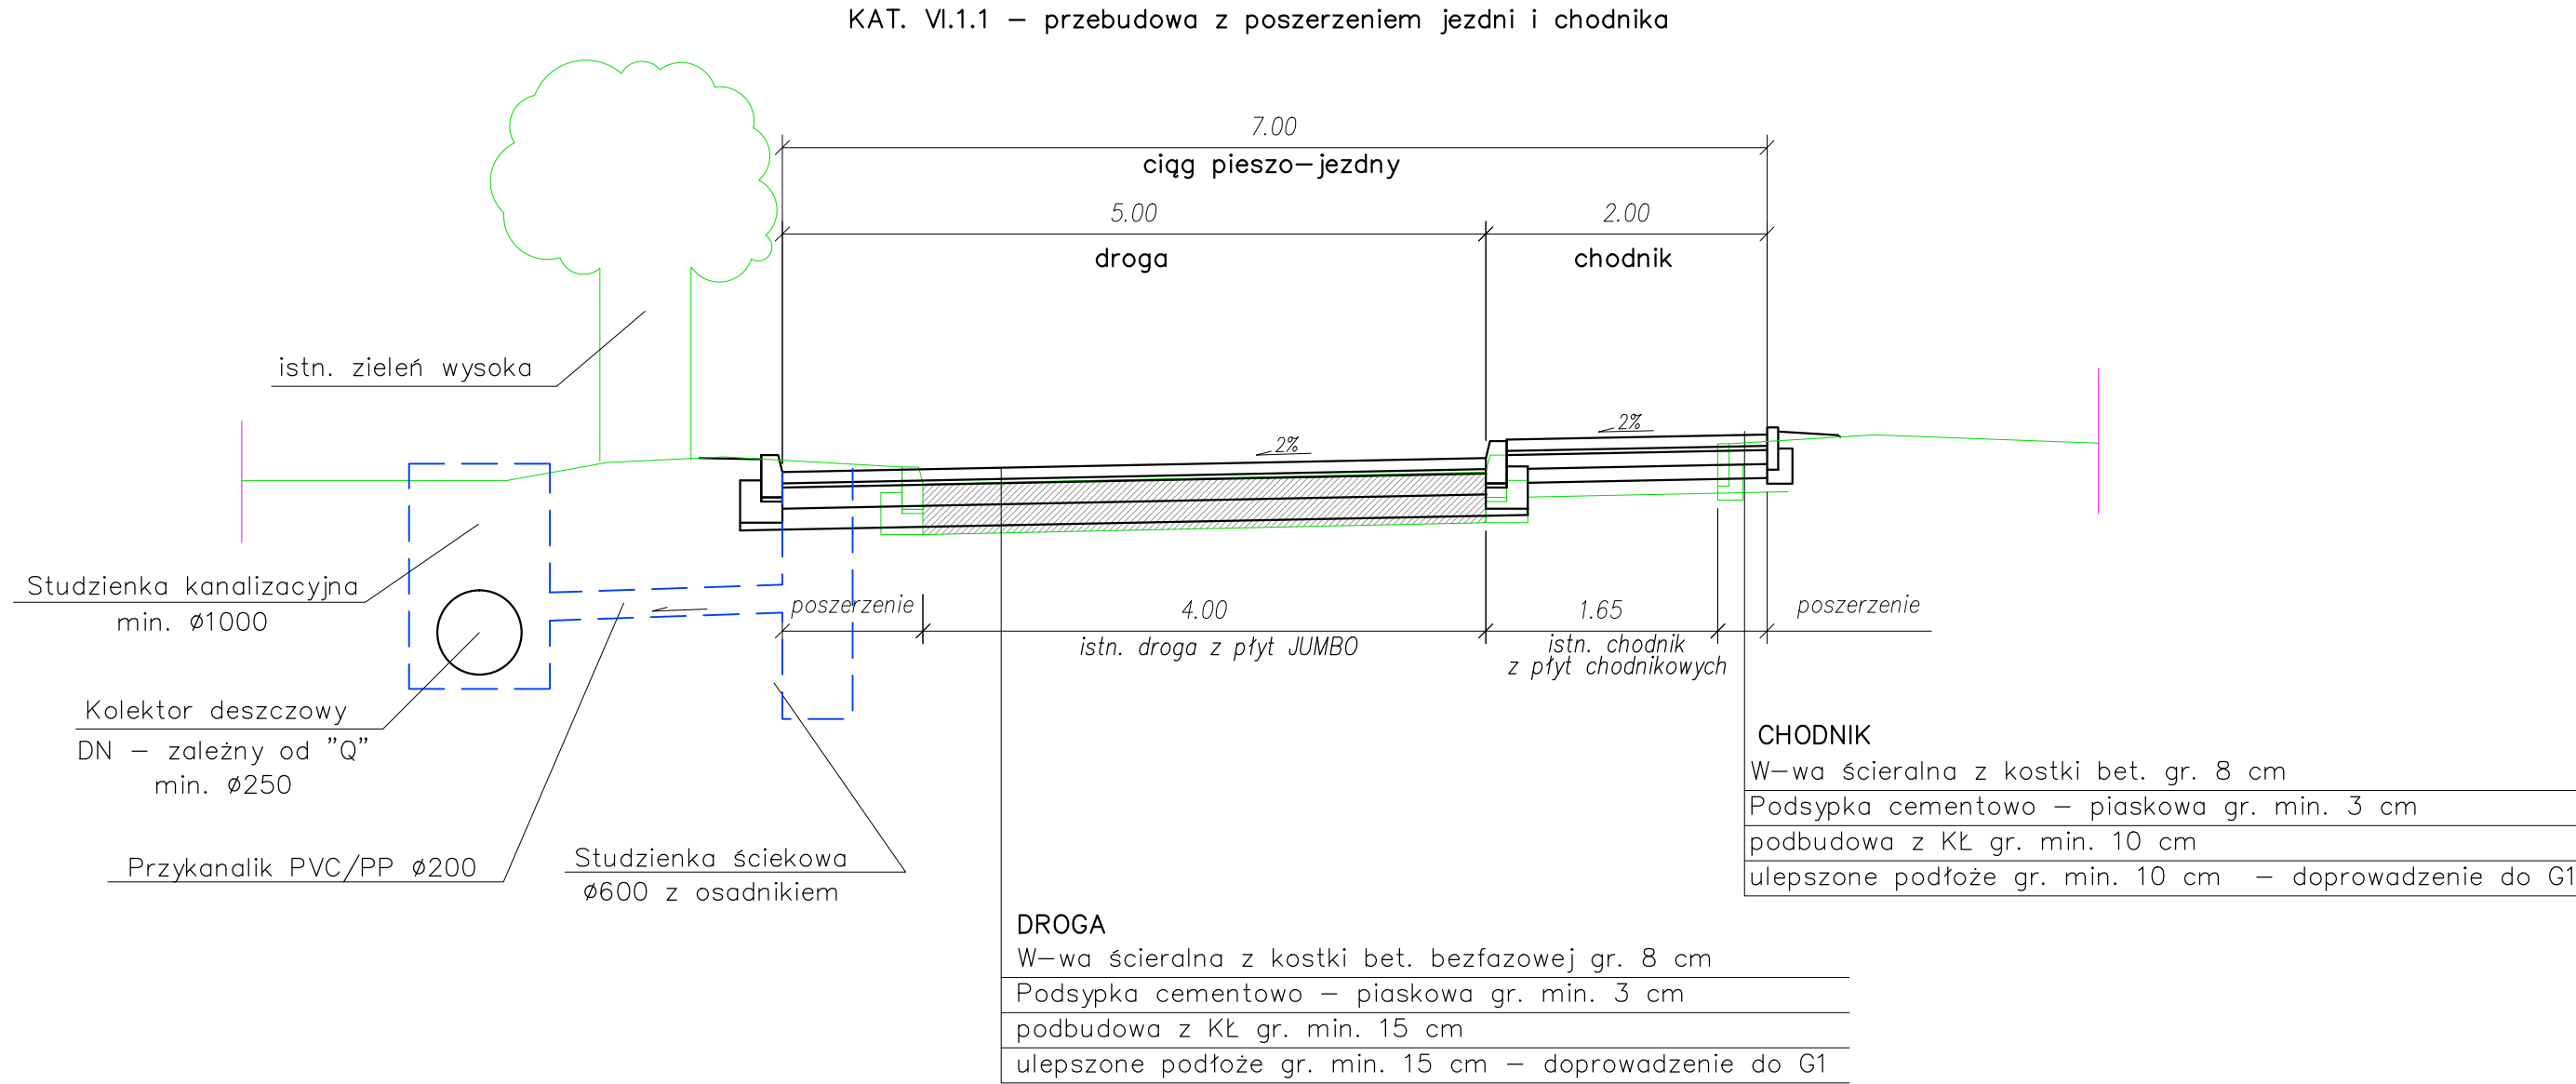


Zagospodarowanie terenu PMOS – Przebudowa parkingu przy budynku SSM

KAT. VII.1 – adaptacja parkingu
(Przebudowa parkingu)

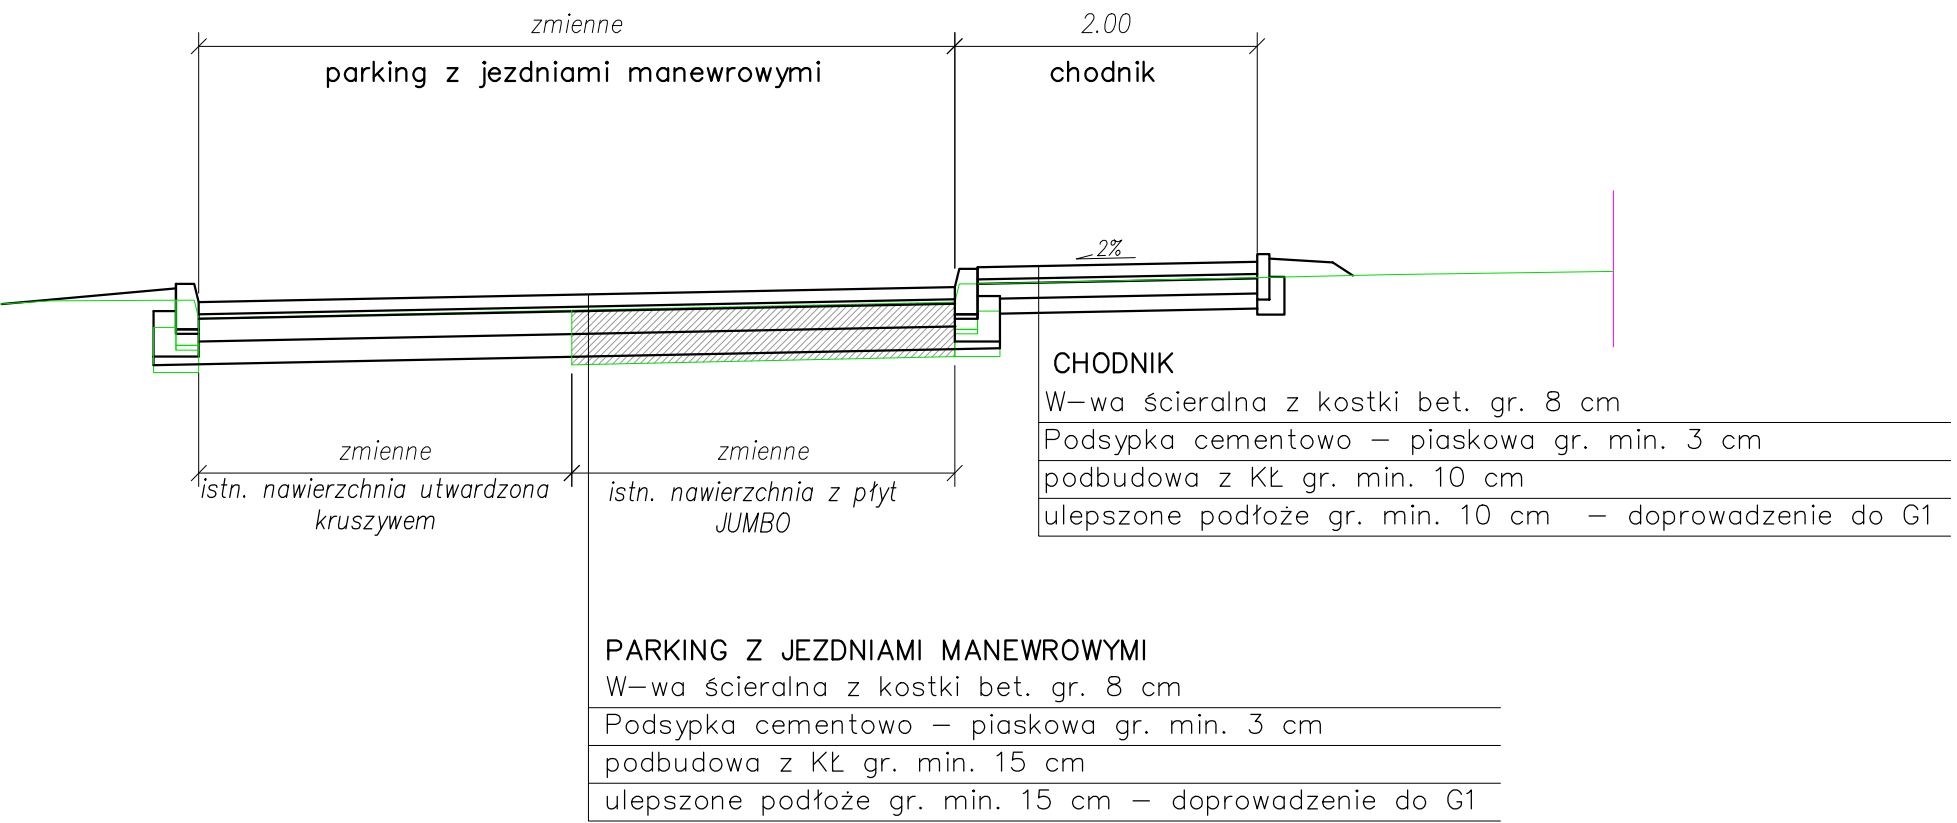

Zagospodarowanie terenu PUP – Pl nr 2 przy ul. Getta Żydowskiego

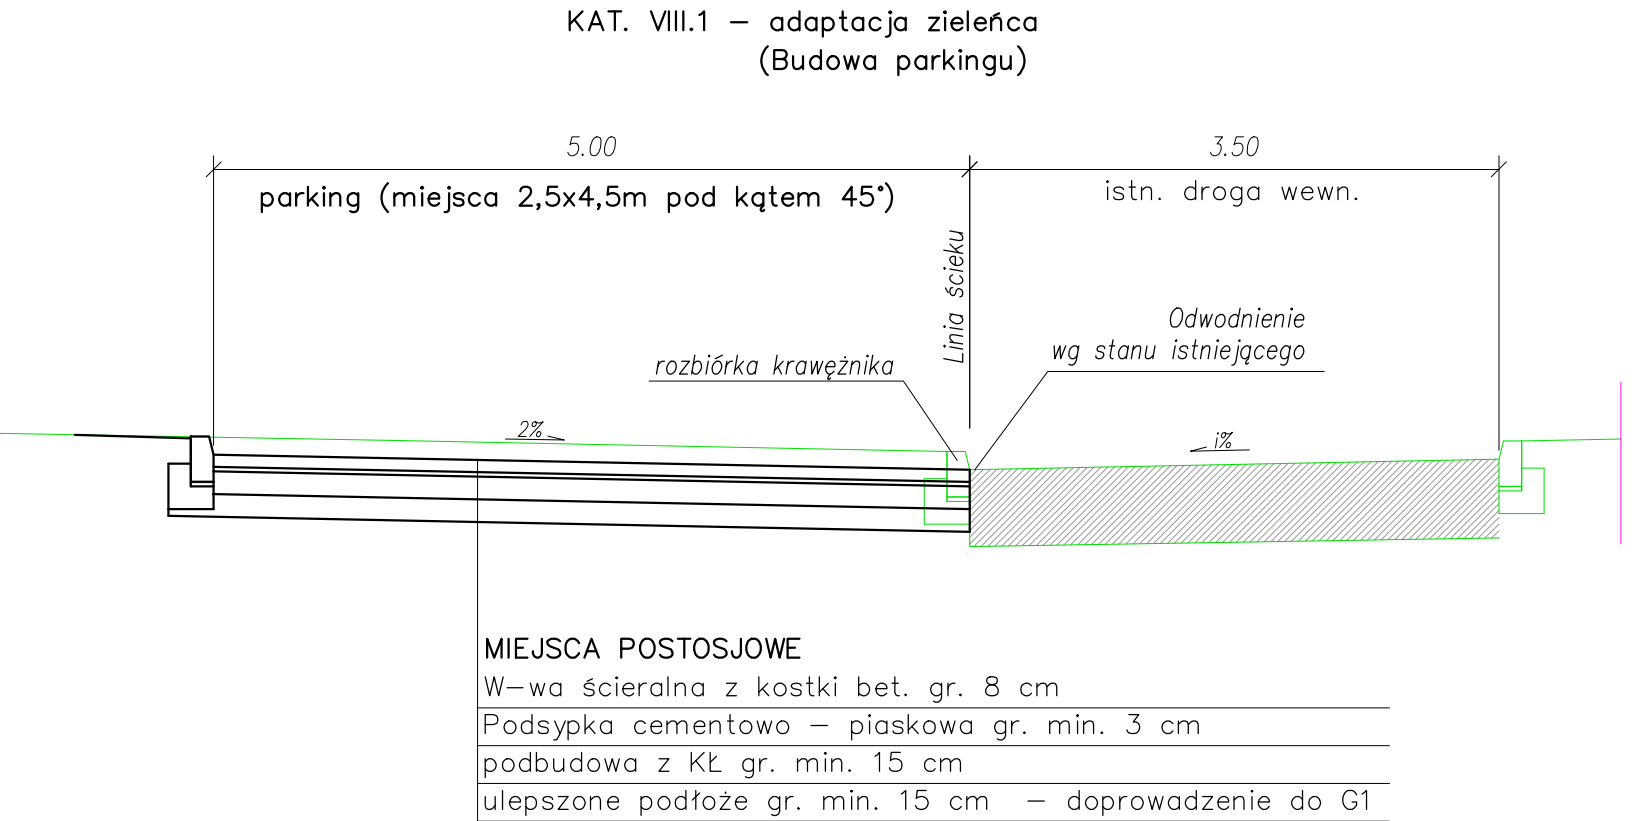

JEDNOSTKA PROJEKTOWA: www.rejprojekt.pl tel. 12 346 14 47		INWESTOR	
Biuro Konstrukcyjne REJPROJEKT, Anna Rej		Powiat Zduńskowski	
Siołkowa 336, 33-330 Grybów		ul. Złotnickiego 25	
adres korespondencyjny:		98-220 Zduńska Wola	
ul. Owocowa 6, 30-434 Kraków			
PROJEKT:		BRANŻA	
"Aktywana Dolina Rzeki Warty"		DROGOWA	
		STADIUM	
		PFU	
		DATA 05.2016	
NAZWA RYSUNKU:		SKALA 1:50	
Przekroje typowe układ komunikacyjny PMOS wraz z parkingiem		NR RYS. 3.5	
		WI	
FUNKCJA	IMIĘ I NAZWISKO	NR UPRAWNIEŃ I SPECJALNOŚĆ	PODPIS
OPRACOWAŁ	inż. GRZEGORZ CUKIERDA	DROGOWA	