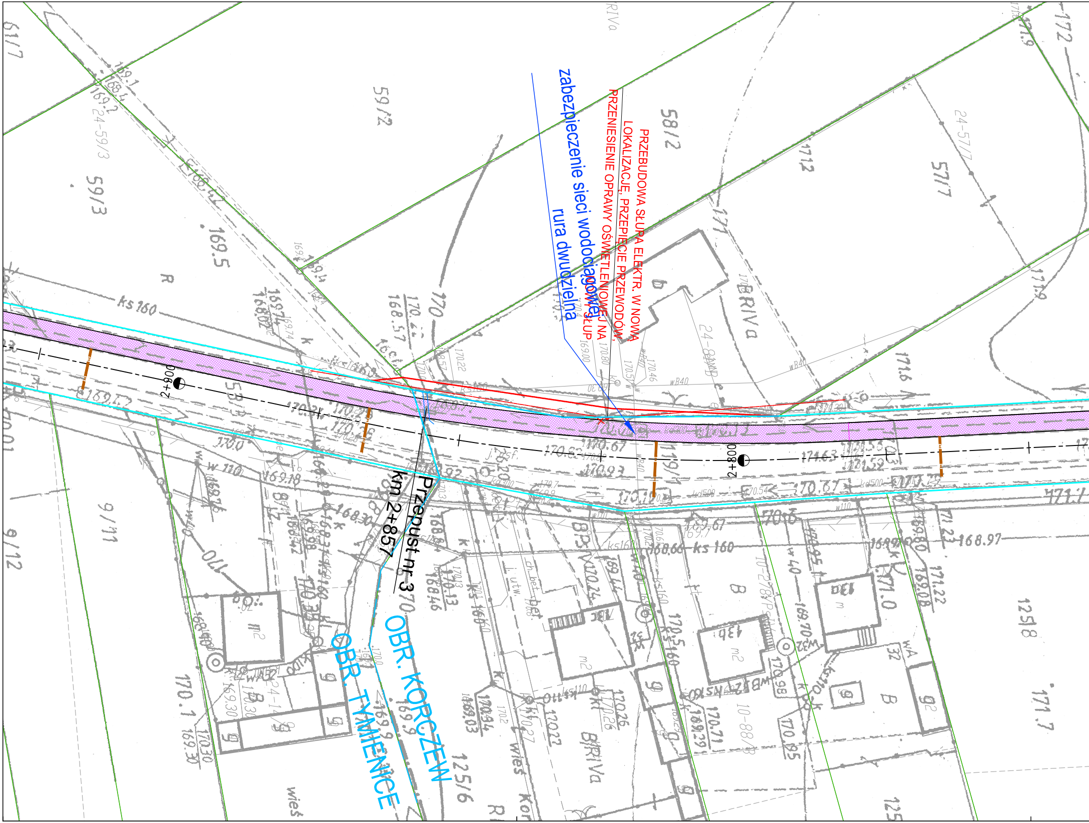
PRZEBUDOWA SŁUPA ELEKTR. W NOWĄ LOKALIZACJĘ, PRZEPIĘCIE PRZEWODÓW, PRZENIESIENIE OPRAWY OŚWIETLENIOWEJ NA SŁUP
zabezpieczenie sieci wodociągowej
rura dwudzielna
Przepust nr 3
km 2+857
2+800
2+900
OBR. KORCZEW
OBR. TYMIENICE
59/2
59/3
58/2
57/7
9/11
9/12
125/6
125/8
ks 160
RIVa
BRIVa

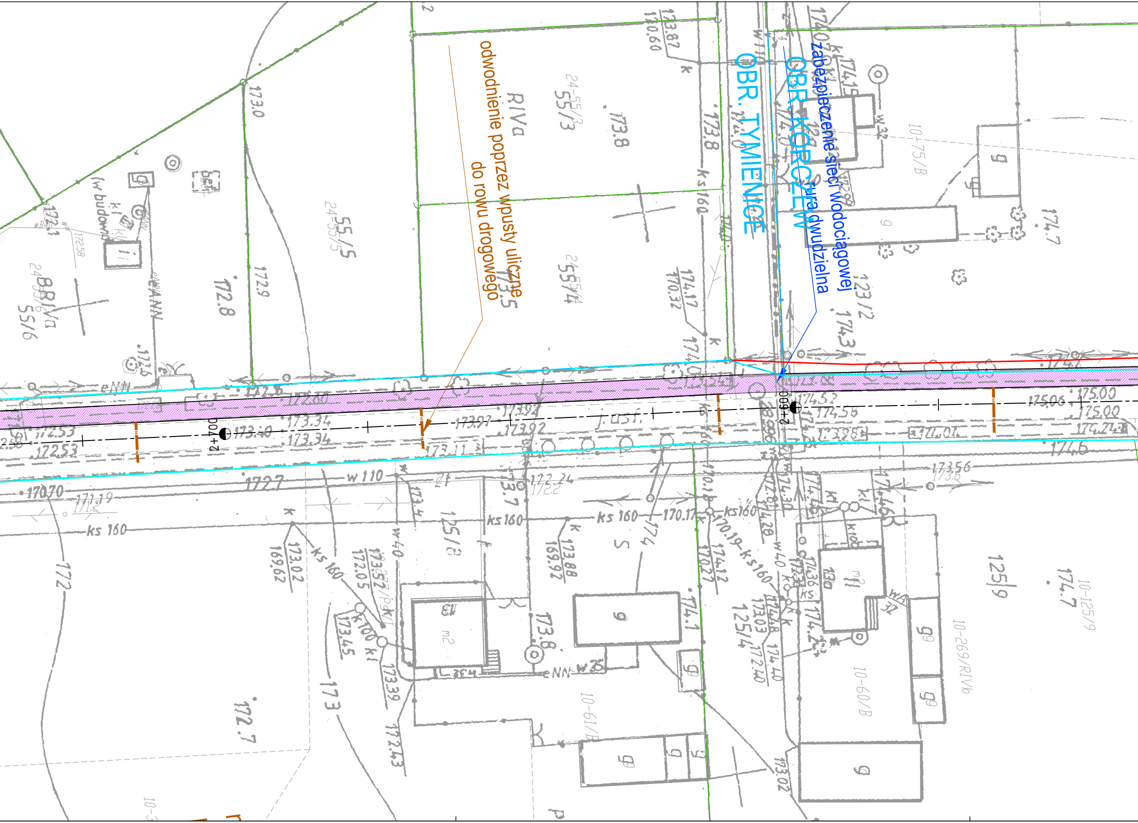
odwodnienie poprzez wpusty uliczne
do rowu drogowego
zabezpieczenie sieci wodociągowej
rura dwudzielna
OBR. TYMIENICE
OBR. KORCZEW
2+700
2+600

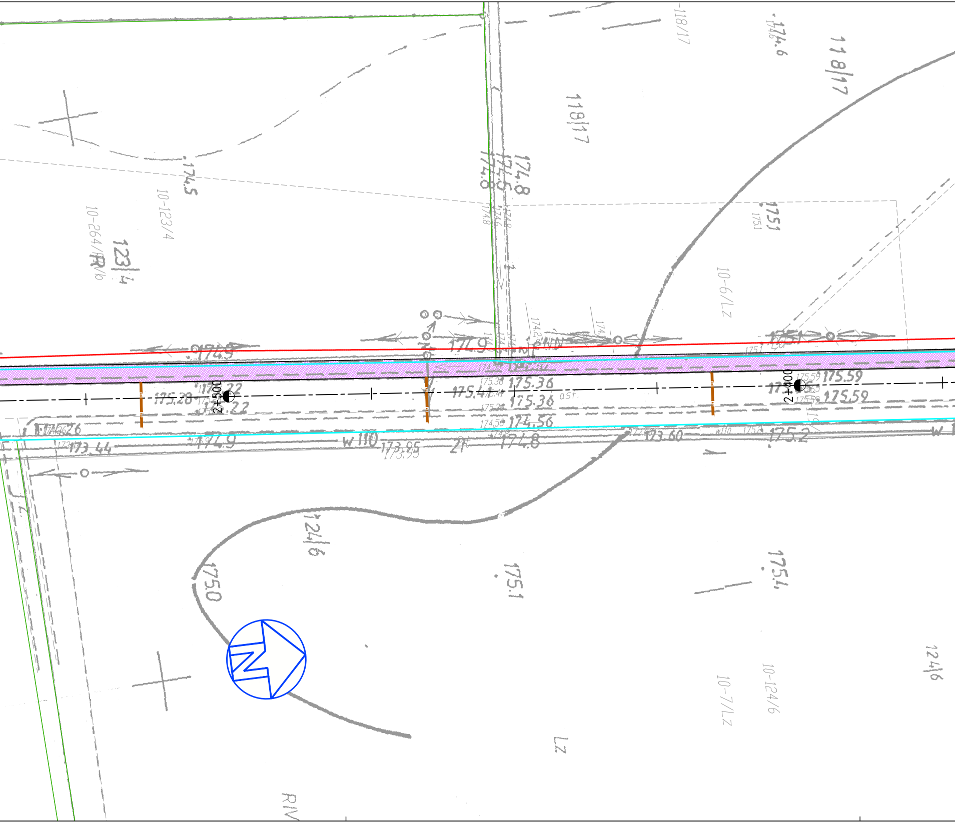
2+500
2+400
175.28
175.22
175.41
175.36
175.36
174.56
175.59
175.59
175.2
173.60
174.8
174.9
174.9
174.9
173.44
173.95
173.85
w 110
w110
21
a.s.f.
174.8
174.5
174.6
174.5
174.8
175.1
175.1
175.0
175.4
174.6
118/17
118/17
118/17
123/4
124/6
124/6
10-264/RV6
10-123/4
10-6/LZ
10-7/LZ
10-124/6
LZ
RV

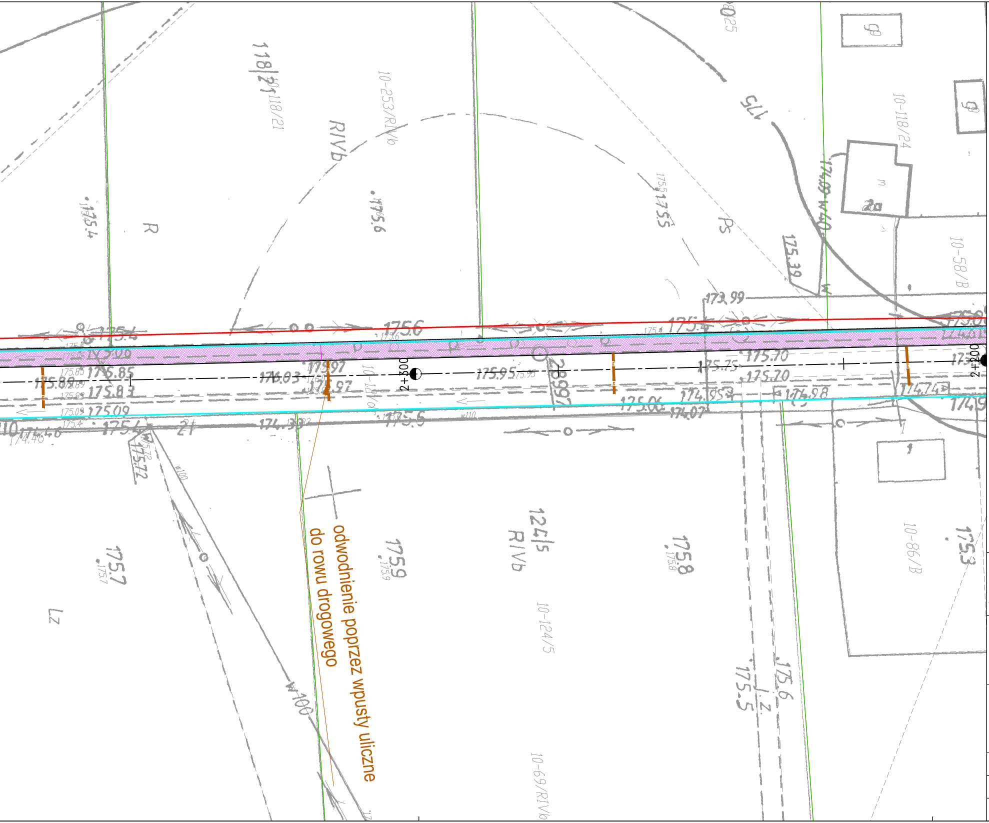
odwodnienie poprzez wpusty uliczne
do rowu drogowego
2+300
2+200
RIVb
R
Ps
Lz
175.6
175.4
175.39
173.99
175.70
175.20
175.95
176.03
175.97
175.97
176.85
175.83
175.09
174.95
174.07
175.06
174.98
175.72
175.7
175.9
175.8
175.5
175.6
175.3
10-253/RIVb
10-118/24
10-58/B
10-86/B
10-124/5
10-69/RIVb
118/21
124/5
w100

LEGENDA:

◐	projektowana oś trasy
I.1 ÷ VIII.1	kategoria przekroju normalnego ciągu p-r/drogi/parkingu
🟪	projektowany ciąg pieszo-rowerowy (k. bet.)
⬜	projektowana jezdnia (asfaltowa)
🟨	projektowana droga wewnętrzna/dojazdowa (k.bet)
🟦	projektowany parking (k.bet.)
🟥	projektowany chodnik (k.bet.)
MOR	projektowane zagospodarowanie terenu Miejsc Odpoczynku Rowerzystów
PI	Punkty informacyjne
⟺	oznacznie obiektów inżynierskich (przepustów)
- - -	granice administracyjne
—	istniejący pas drogowy (IPD)
- - -	projektowany pas drogowy (PPD)
M ϕ	oznaczenie MOR na osi trasy
▤	oznaczenie elementów organizacji ruchu
⊕ R1	punkty referencyjne dla skilometrażowania trasy
⊗ 1	otwory geotechniczne

Opracowanie sporządzono na wektorowej i rastrowej mapie zasadniczej zgodnej z państwowym zasobem geodezyjnym i kartograficznym ~udostępnionej na podstawie licencji
nr GK.6642.643.2016_1019_CL1 z dnia 05.05.2016 r.
nr GK.6642.653.2016_1019_CL1 z dnia 09.05.2016 r.

JEDNOSTKA PROJEKTOWA: www.rejprojekt.pl tel. 12 346 14 47
Biuro Konstrukcyjne REJPROJEKT, Anna Rej
Siołkowa 336, 33-330 Grybów
adres korespondencyjny:
ul. Owocowa 6, 30-434 Kraków

INWESTOR
Powiat Zduńskowolski
ul. Złotnickiego 25
98-220 Zduńska Wola

PROJEKT:
Aktywna dolina rzeki Warty

BRANŻA: DROGOWA
STADIUM: PFU

NAZWA RYSUNKU:
Przebieg szlaku turystycznego
(Wojsławice - Korczew - Tymienice)

DATA: 05.2016
SKALA: 1:500
NR RYS.: 2.1.5
WERSJA:

FUNKCJA	IMIĘ I NAZWISKO	NR UPRAWNIEŃ I SPECJALNOŚĆ	PODPIS
PROJEKTANT	mgr inż. Gustaw Praszałowicz	MAP/0266/POOD/11 DROGOWA	
OPRACOWAŁ	inż. Grzegorz Cukierda	DROGOWA	