


PROPONOWANE DO ADAPTACJI
POMIESZCZENIA

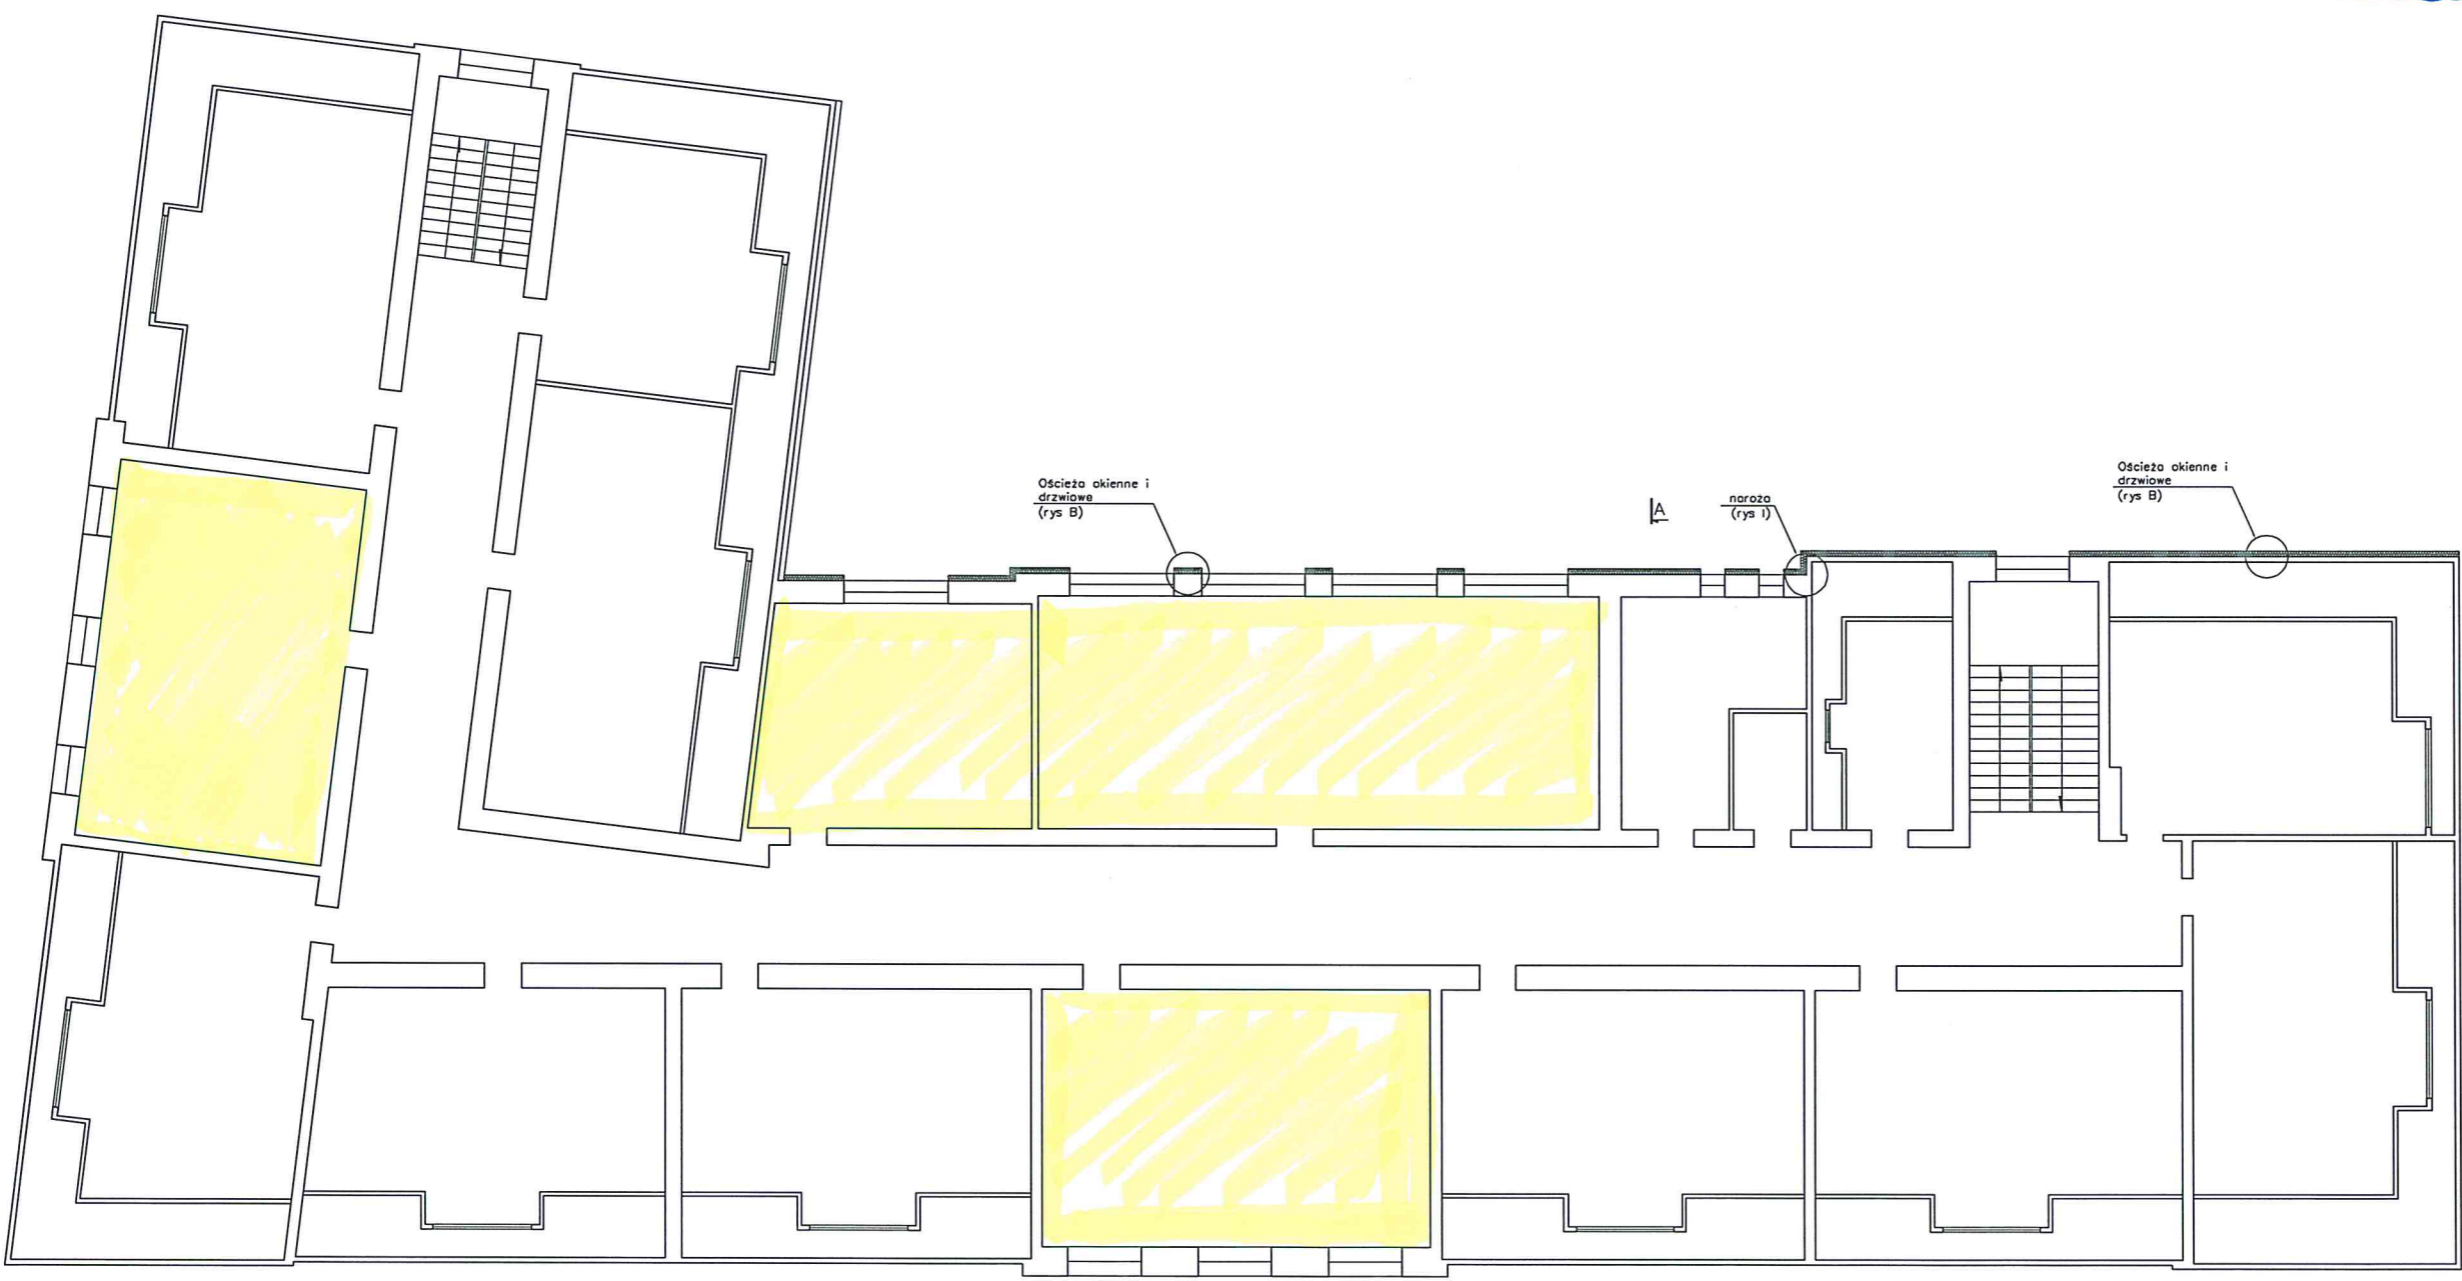

UWAGA:
Rysunki rozpatrywać łącznie z opisem technicznym.

JEDNOSTKA PROJEKTOWA:		 ENEPROJEKT BIURO PROJEKTOWE <small>Adres: Działoska, 41-374 Pleszew, os. Artyści Krajowej 15.6</small>	
NAZWA INWESTYCJI:			
TERMOMODERNIZACJA BUDYNKU ZESPOŁU SZKÓŁ ELEKTRONICZNYCH W ZDUŃSKIEJ WOLI			
ADRES OBIEKTU BUDOWLANEGO:			
98-220 ZDUŃSKA WOLA; UL. ŁASKA 61			
INWESTOR:			
Powiat Zduńskowolski 98-220 Zduńska Wola, ul. Złotnickiego 25			
PROJEKTOWAŁ:	BRANŻA:	UPRAWNIENIA:	FOOPS:
mgr inż. arch. Jarosław Krwiczak	architektoniczna	UAN-43956490	
mgr inż. Adam Dziamski	budowlana		
mgr inż. Marcin Malig	budowlana		
PROJEKT BUDOWLANY			DATA: III 2012
TYTUŁ RYSUNKU: RZUT PODDASZA			SKALA: 1:100 NR RYS.: 9