
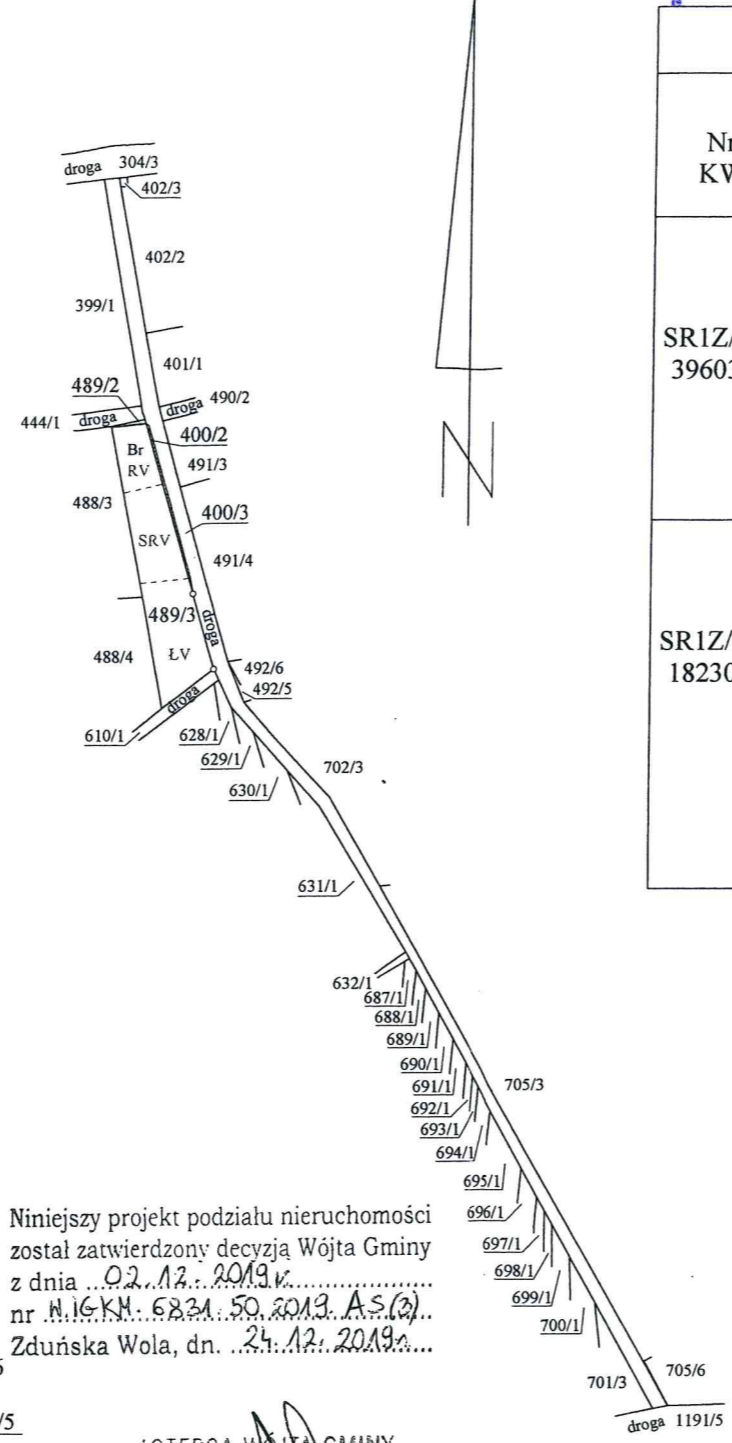


wyniesienie
skala 1:1000

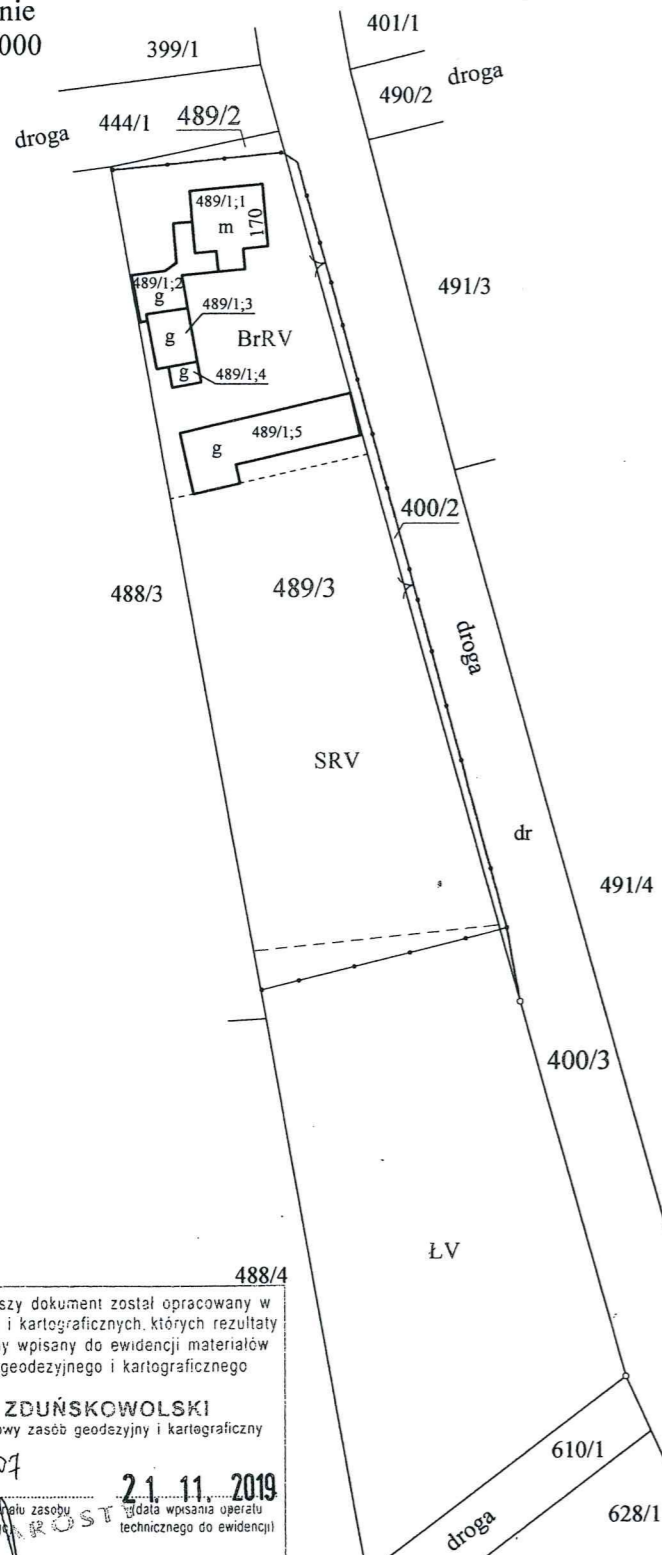

Niniejszy projekt podziału nieruchomości
został zatwierdzony decyzją Wójta Gminy
z dnia 02.12.2019 r.
nr N.16.KM.683A.50.2019.A.S.(3)
Zduńska Wola, dn. 24.12.2019 r.

ZASTĘPCA WÓJTA GMINY
Antoni Wujda

Poświadczam, że niniejszy dokument został opracowany w wyniku prac geodezyjnych i kartograficznych, których rezultaty zawiera operat techniczny wpisany do ewidencji materiałów państwowego zasobu geodezyjnego i kartograficznego

STAROSTA ZDUŃSKOWOLSKI
organ prowadzący państwowy zasób geodezyjny i kartograficzny

1019 2019.1907 2.11.2019
(identyfikator ewidencyjny materiału zasobu operatu technicznego) (data wpisania operatu technicznego do ewidencji)

Milena Stępnik
imię, nazwisko i podpis osoby reprezentującej organ

WYKAZ ZMIAN GRUNTOWYCH

Nr KW	Stan dotychczasowy					Stan nowy						
	Nr działki	Pow. w ha	Rodzaj użytku i klasa			Pow. w ha	Id działki	Nr działki	Pow. w ha	Rodzaj użytku i klasa		
			OFU	OZU	OZK					OFU	OZU	OZK
SR1Z/000 39603/8	400/1	0.8061	dr		0.8061	101904_2. 0004.400/2	400/2	0.0134	B			0.0134
						101904_2. 0031.400/3	400/3	0.7927	dr			0.7927
		0.8061				0.8061				0.8061		
SR1Z/000 18230/9	489/1	0.5553	S Br Ł	R R Ł	V V V	101904_2. 0004.489/2	489/2	0.0038	TP			0.0038
						101904_2. 0004.489/3	489/3	0.5515	S Br Ł	R R Ł	V V V	0.1851 0.1098 0.2604
						0.5553				0.5553		
Ogółem:		1.3614				1.3614				1.3614		

Powierzchnia ogółem: jeden hektar trzy tysiące sześćset czternaście metrów kwadratowych.

WYPIS Z KARTOTEKI BUDYNKÓW

Nr ewid. budynku	działka	adres budynku	funkcja budynku	kondygn.	powierzchnia zabudowy (m2)
489/1;1	489/3	Czechy 170	mieszkalny	1.0	89
489/1;2	489/3	Czechy 170	produkcyjne, usługowe i gospodarcze dla rolnictwa	1.0	61
489/1;3	489/3	Czechy 170	produkcyjne, usługowe i gospodarcze dla rolnictwa	1.0	40
489/1;4	489/3	Czechy 170	produkcyjne, usługowe i gospodarcze dla rolnictwa	1.0	149
489/1;5	489/3	Czechy 170	produkcyjne, usługowe i gospodarcze dla rolnictwa	1.0	149

ZAZGODNOŚĆ
Z ORYGINAŁEM
149
Z up. WÓJTA
Antoni Wujda
ZASTĘPCA WÓJTA GMINY

woj. łódzkie
pow. zduńskowski
jed. ew. gm. Zduńska Wola - 101904_2
obręb: czwarty - 101904_2.0004
nr działki: 101904_2.0004.400/1
nr działki: 101904_2.0004.489/1

MAPA Z PROJEKTEM PODZIAŁU NIERUCHOMOŚCI

SKALA 1:5000

Projekt podziału wykonano zgodnie z Postanowieniem Wójta Gminy Zduńska Wola nr W.IGP.6724.1.44.2019.ASz(1) z dnia 30.08.2019r.

Mapę niniejszą wykonał geodeta uprawniony Teresa Siuta nr upr. 8933

USŁUGI GEODEZYJNO-KARTOGRAFICZNE
"GEOPLAN"
Inż. Mariusz Siuta
98-220 Zduńska Wola, ul. Złotnickiego 21
tel. (0 43) 823 78 68, 0 605 38 37 29
NIP 829-155-92-87

Geodeta Uprawniony
Teresa Siuta
(nr upr. 8933)

GK.6640.1249.2019

Data: 18.10.2019



Obręb: Czechy