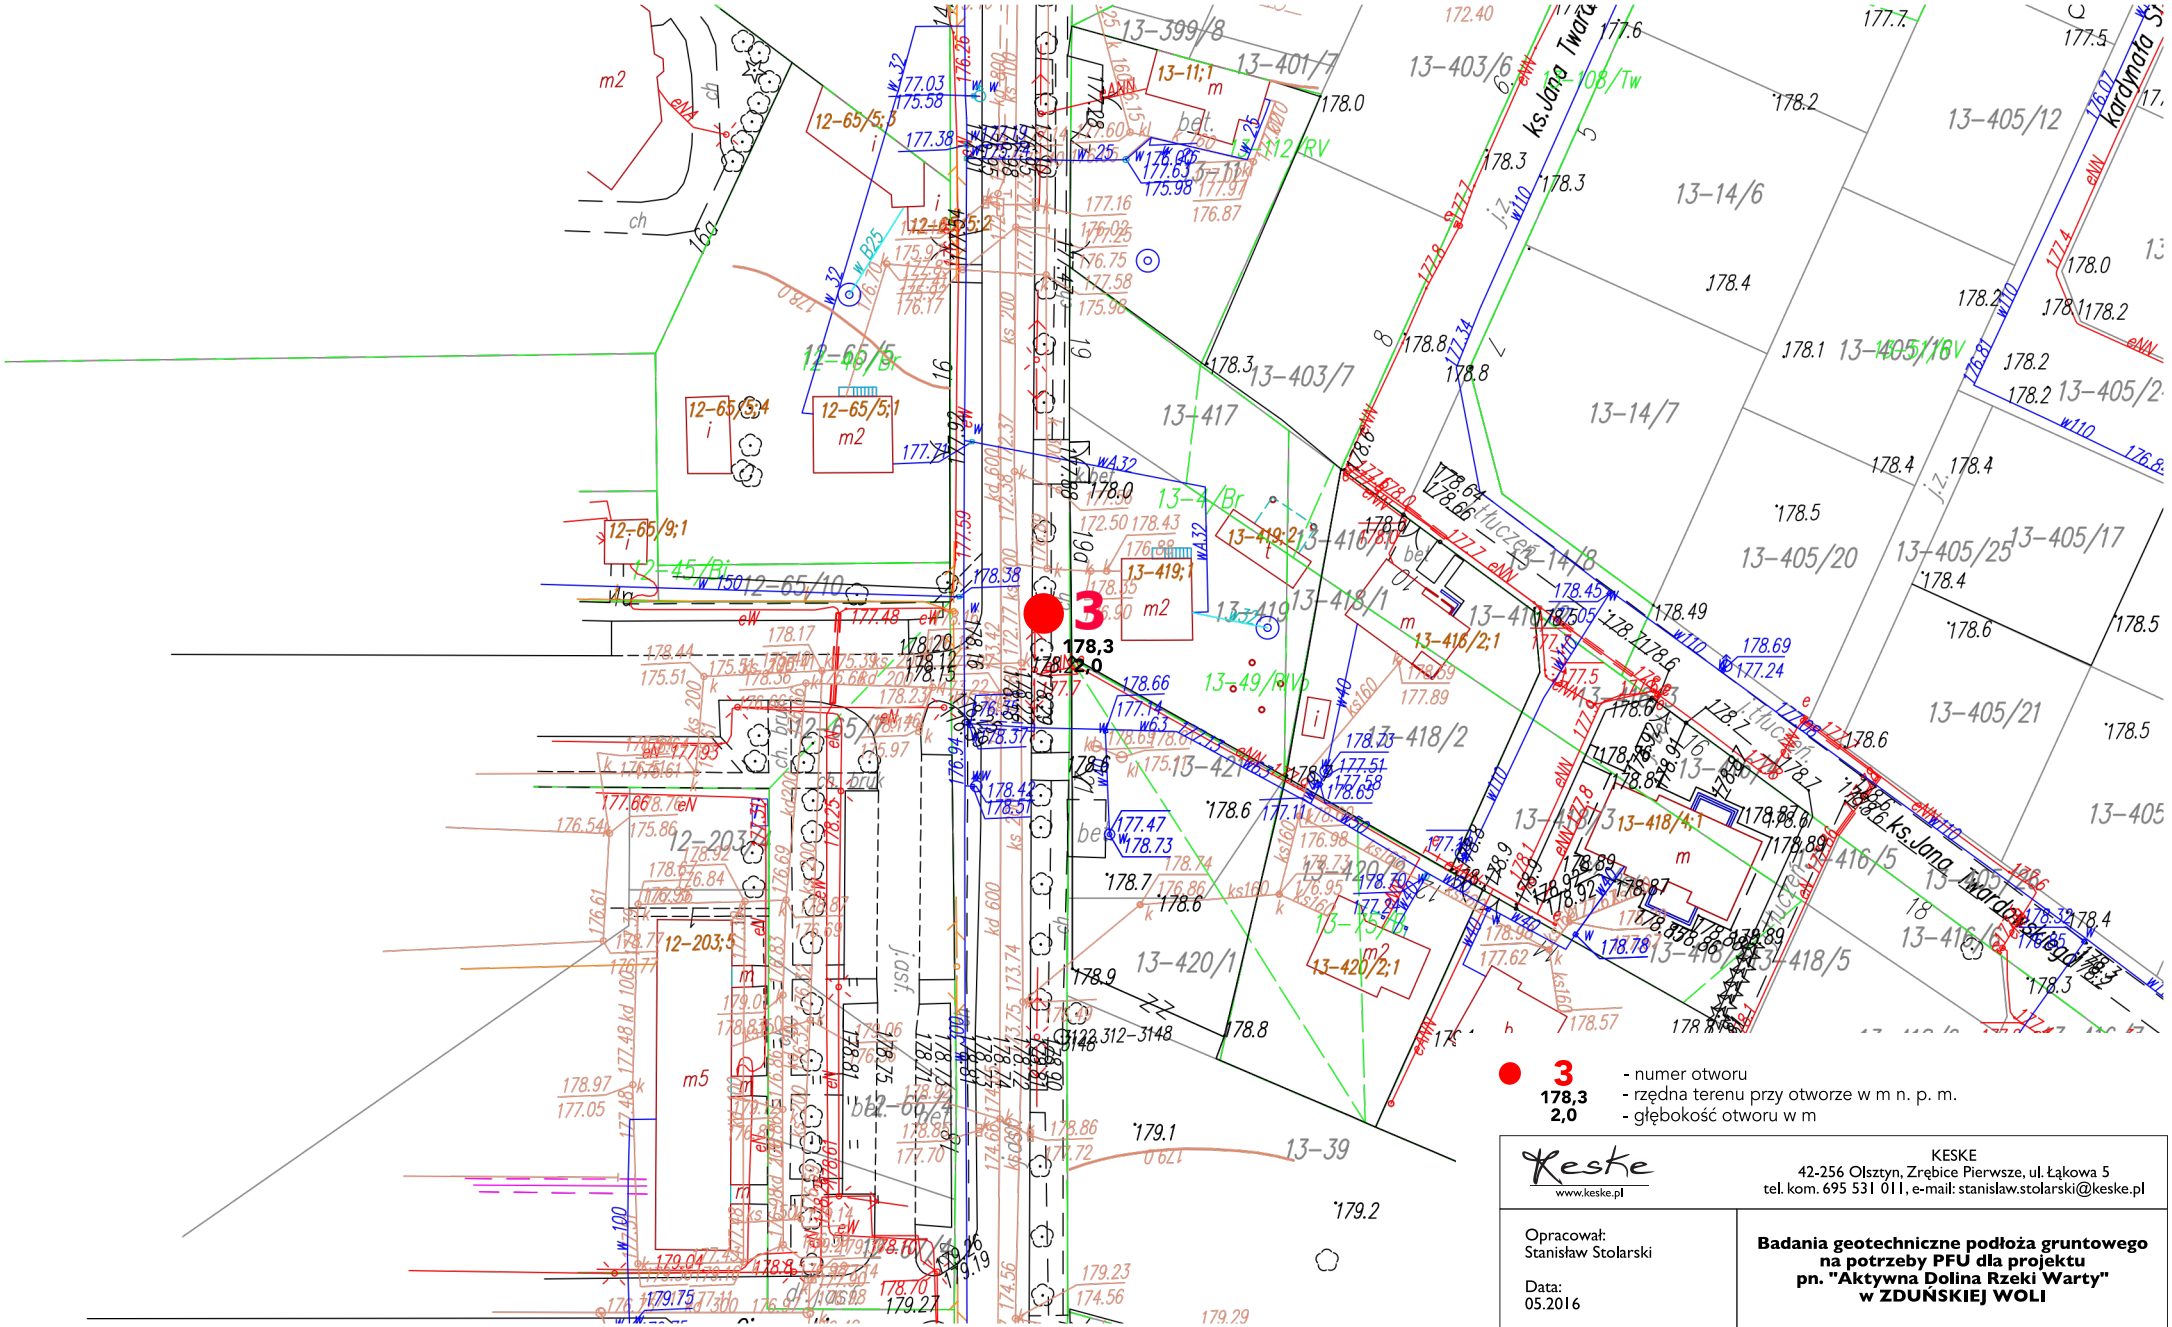

3 - numer otworu
178,3 - rzędna terenu przy otworze w m n. p. m.
2,0 - głębokość otworu w m

Keske
www.keske.pl

KESKE
42-256 Olsztyn, Zrębice Pierwsze, ul. Łąkowa 5
tel. kom. 695 531 011, e-mail: stanislaw.stolarski@keske.pl

Opracował:
Stanisław Stolarski

Data:
05.2016

Badania geotechniczne podłoża gruntowego na potrzeby PFU dla projektu pn. "Aktywna Dolina Rzeki Warty" w ZDUŃSKIEJ WOLI

1: 1000

Mapa zasadnicza
z lokalizacją wykonanych otworów

Zał. nr 2.3