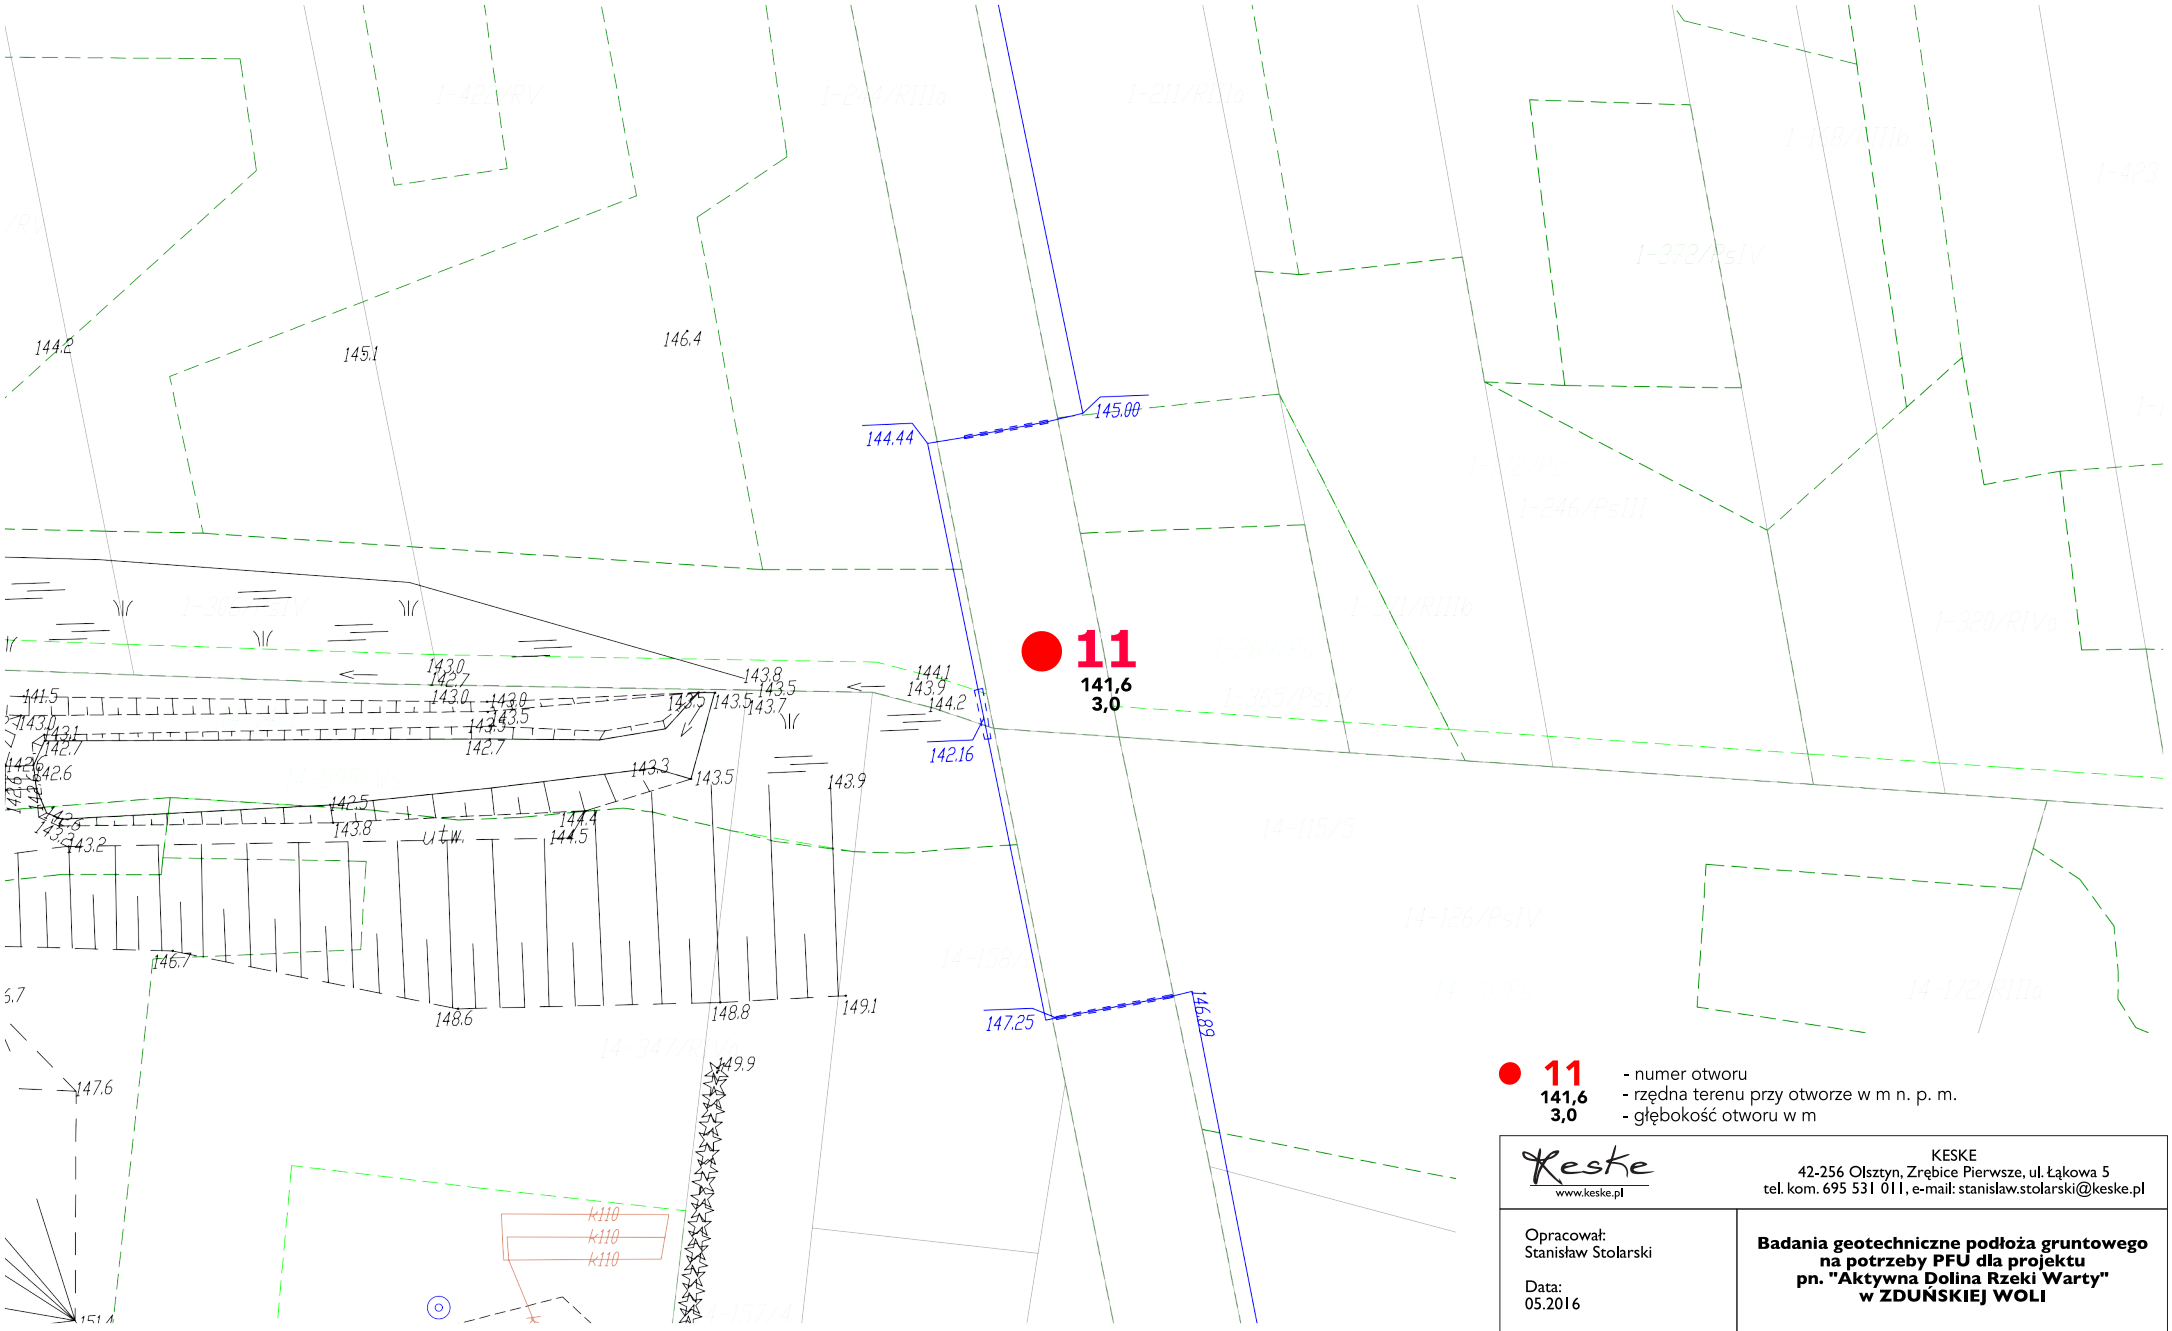

11 - numer otworu
141,6 - rzędna terenu przy otworze w m n. p. m.
3,0 - głębokość otworu w m

Keske www.keske.pl	KESKE 42-256 Olsztyn, Zrębice Pierwsze, ul. Łąkowa 5 tel. kom. 695 531 011, e-mail: stanislaw.stolarski@keske.pl	
Opracował: Stanisław Stolarski Data: 05.2016	**Badania geotechniczne podłoża gruntowego na potrzeby PFU dla projektu pn. "Aktywna Dolina Rzeki Warty" w ZDUŃSKIEJ WOLI**	
1: 1000	Mapa zasadnicza z lokalizacją wykonanych otworów	**Zał. nr 2.11**