

Zduńska Wola, 06.03.2019 r.

ZARZĄD POWIATU
W ZDUŃSKIEJ WOLI
ul. Złotnickiego 25
98-220 ZDUŃSKA WOLA
tel. (0-43) 823-22-04

Pan

Zbigniew Piotrowski

Radny Powiatu

Zduńskowolskiego

Nasz znak : PZD.054.10.19

W odpowiedzi na Pana interpelacje złożone na sesji Rady Powiatu Zduńskowolskiego w dniu 01.03.2019 r. uprzejmie informuję, co następuje :

Naprawa drogi powiatowej Nr 4916E Zapolice – Strońsko i 1765E w samym Strońsku nie jest obecnie planowana, bo nie jest konieczna. Oba odcinki dróg, o których Pan Radny wspomina w interpelacji zostały w 2017 r. gruntownie przebudowane w ramach zadania „Przebudowa drogi powiatowej Nr 1765E we wsi Strońsko i 4916E na odcinku Strońsko – Zapolice”. Rozliczenie tej przebudowy wygląda następująco :

<u>Wartość zadania ogółem</u>	- 4.558.687,07 zł
Dokumentacja projektowa	- 50.000,00 zł
Roboty budowlane	- 4.478.035,47 zł
Nadzór inwestorski	- 27.921,00 zł
Tablice informacyjne	- 2.730,60 zł

Wkłady Partnerów:

Powiat Zduńskowolski	- 3.473.735,07 zł
Urząd Marszałkowski	- 584.952,00 zł
Gmina Zapolice	- 500.000,00 zł

Zakres rzeczowy zadania przebudowy drogi powiatowej N 1765E we wsi Strońsko i 4916E na odcinku Strońsko – Zapolice:

Długość przebudowanego odcinka: 3,5591 km

Szerokość jezdni: 5,0 m

Zadanie obejmowało rozbiórkę istniejącej nawierzchni i wykonanie konstrukcji zgodnie z dokumentacją techniczną zadania, o następujących parametrach:

- warstwa ścieralna z betonu asfaltowego o gr. 4 cm,
- podbudowa zasadnicza z betonu asfaltowego o gr. 6 cm,

- istniejący profil drogi uzupełniony kruszywem łamanym o frakcji 0/63 mm,
- na poszerzeniach zastosowano podbudowę z kruszywa łamanego 0,63 mm o gr. 20 cm oraz warstwę stabilizacji kruszywa cementem o gr. 10 cm,
- chodniki na całym zakresie wykonane z kostki betonowej o gr. 8 cm na podsypce cementowo – piaskowej gr. 3 cm i podbudowie z kruszywa łamanego stabilizowanego mechanicznie o frakcji 0/31,5 mm,
- remont wjazdów do nieruchomości,
- profilowanie i uzupełnienie poboczy,
- odwodnienie drogi zapewnione poprzez remont przepustów poprzecznych oraz renowację rowów przydrożnych,
- całość zadania uzupełniona przez oznakowanie pionowe i poziome.


Na drodze powiatowej Nr 1765E na odcinku Strońsko – Beleń – Piaski realizowany jest przez Wydział Inwestycji, Funduszy Zewnętrznych i Rozwoju Starostwa Powiatowego w tym roku projekt przebudowy w zakresie zadania pn.: Aktywna Dolina Rzeki Warty, czyli budowy ciągu pieszo – rowerowego. Na wzmocnienie nawierzchni bitumicznej tego odcinka, przebudowę odwodnienia korpusu drogi, przebudowę pozostałych wjazdów i pozostałą poza ADRW część zadania dokumentacja projektowa jest gotowa i posiada ją Powiatowy Zarząd Dróg w Zduńskiej Woli. Z kolei odcinek drogi 1765E Pstrokonie – Strońsko wymaga przebudowy i brak tam aktualnej dokumentacji projektowej. Dla ułatwienia załączam mapkę z układem dróg powiatowych i ich numeracją.

W związku z rozpoczęciem nowej kadencji samorządu powiatowego Zarząd Powiatu Zduńskowolskiego widzi potrzebę aktualizacji Wieloletniego Planu Inwestycyjnego, również w zakresie zadań drogowych. Państwo Radni sami będą decydowali o kolejności realizacji kolejnych przebudów dróg, dostosowując te zamiary do możliwości finansowych powiatu. Oczywiście nie bez znaczenia jest tu także możliwość pozyskania dofinansowania zewnętrznego i Powiat Zduńskowolski, jak chyba wszystkie samorządy czeka na opublikowanie regulaminu i szczegółów, od dawna zapowiadanego przez rząd Programu Przebudowy Dróg Samorządowych. Wówczas moim zdaniem będzie możliwe jakiegokolwiek uszczegółowienie ewentualnych zamierzeń inwestycyjnych w zakresie drogownictwa.

Z poważaniem


STAROSTA

Hanna Iwaniuk

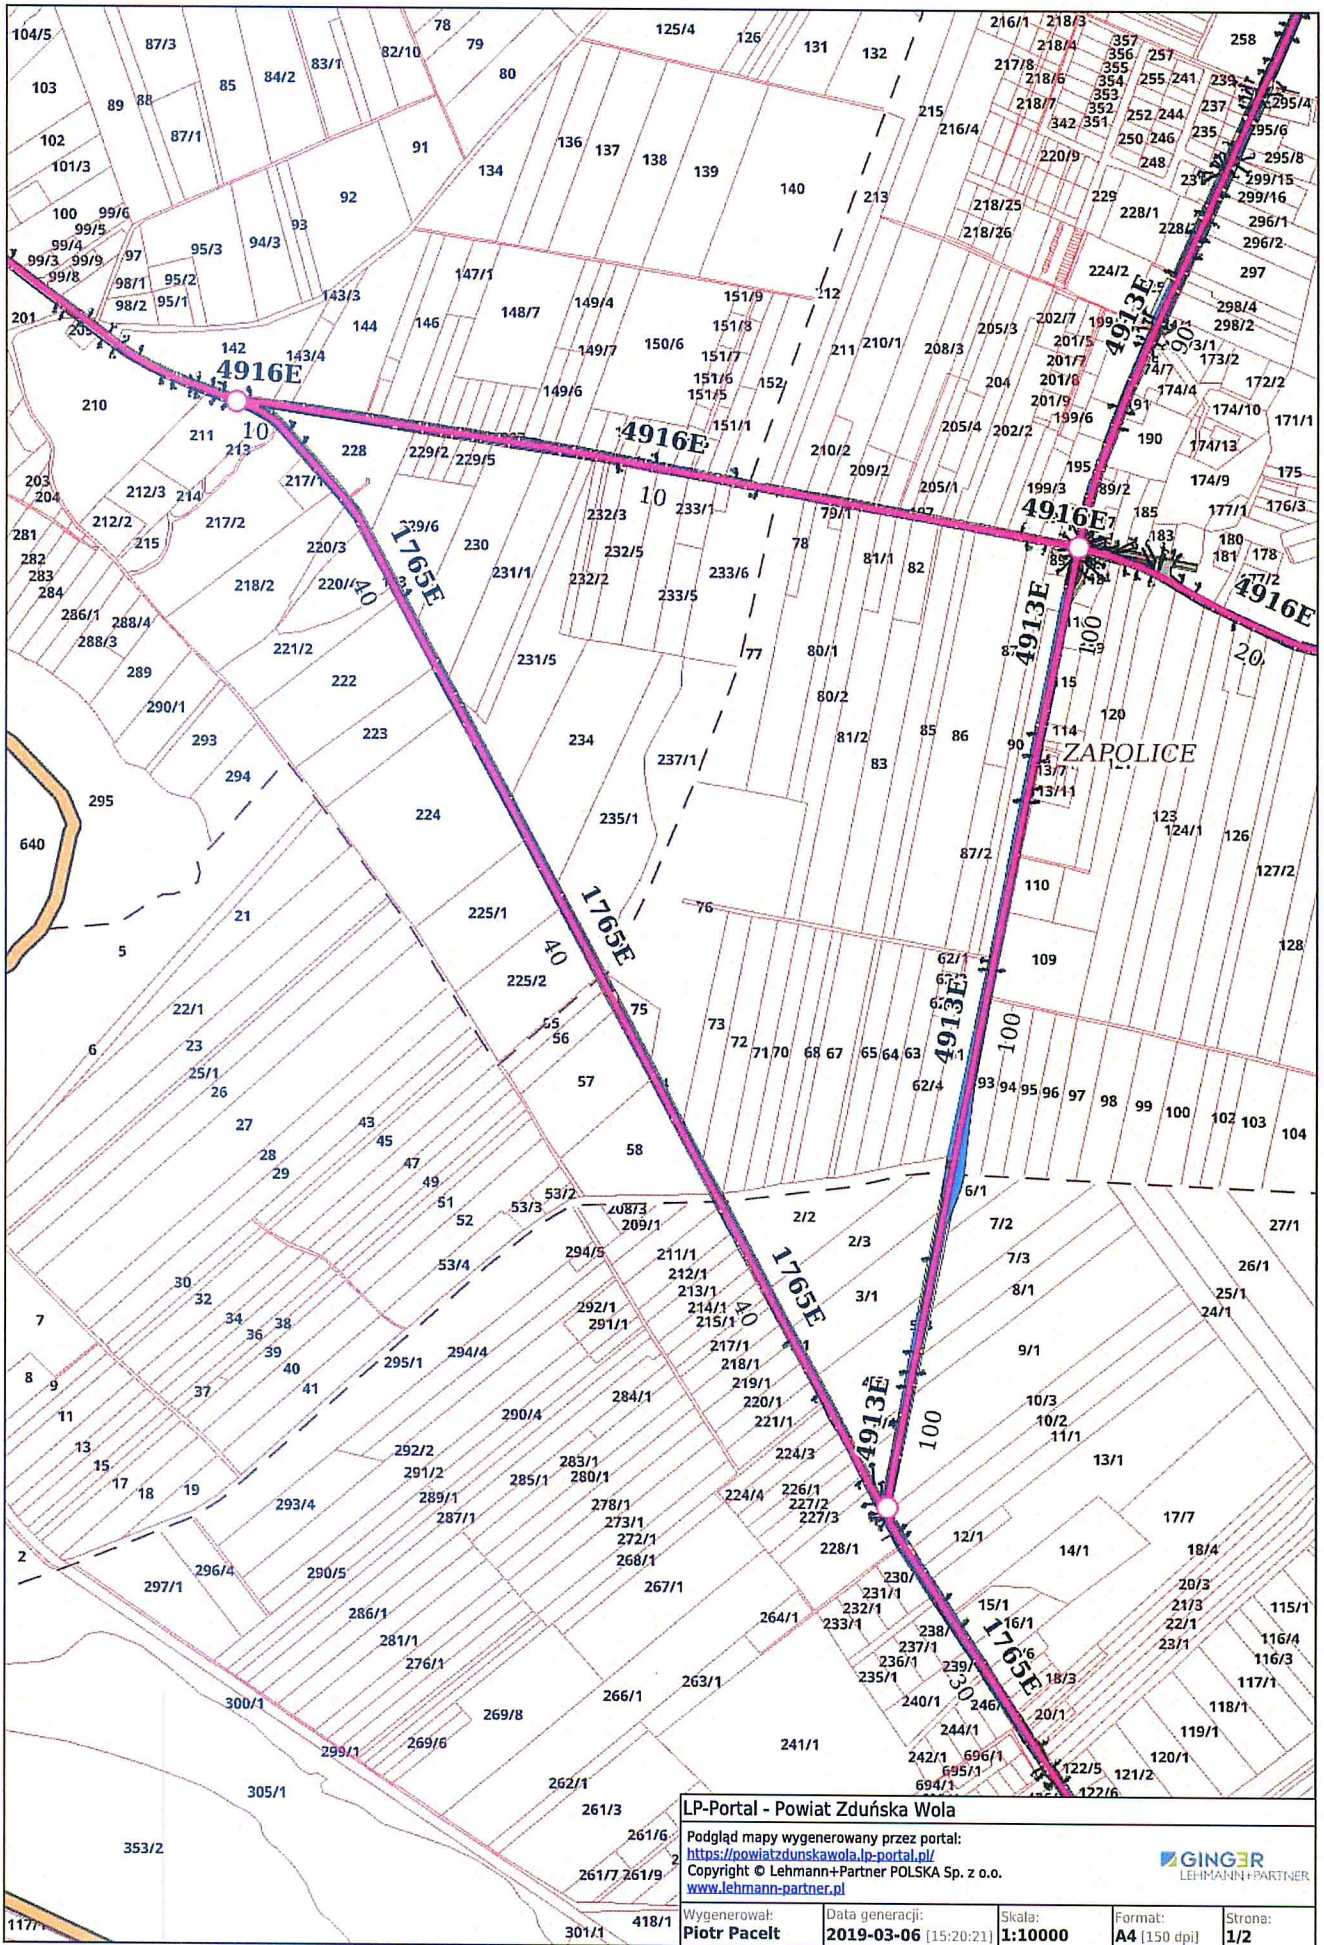

LP-Portal - Powiat Zduńska Wola				
Podgląd mapy wygenerowany przez portal: https://powiatzduńskawola.lp-portal.pl/				
Copyright © Lehmann+Partner POLSKA Sp. z o.o. www.lehmann-partner.pl				
Wygenerował: Piotr Pacelt	Data generacji: 2019-03-06 [15:20:21]	Skala: 1:10000	Format: A4 [150 dpi]	Strona: 1/2

Niniejszy dokument ma charakter wyłącznie poglądowy. Prezentowane informacje nie stanowią dokumentów prawnych i nie mogą być wykorzystywane w postępowaniach administracyjnych.

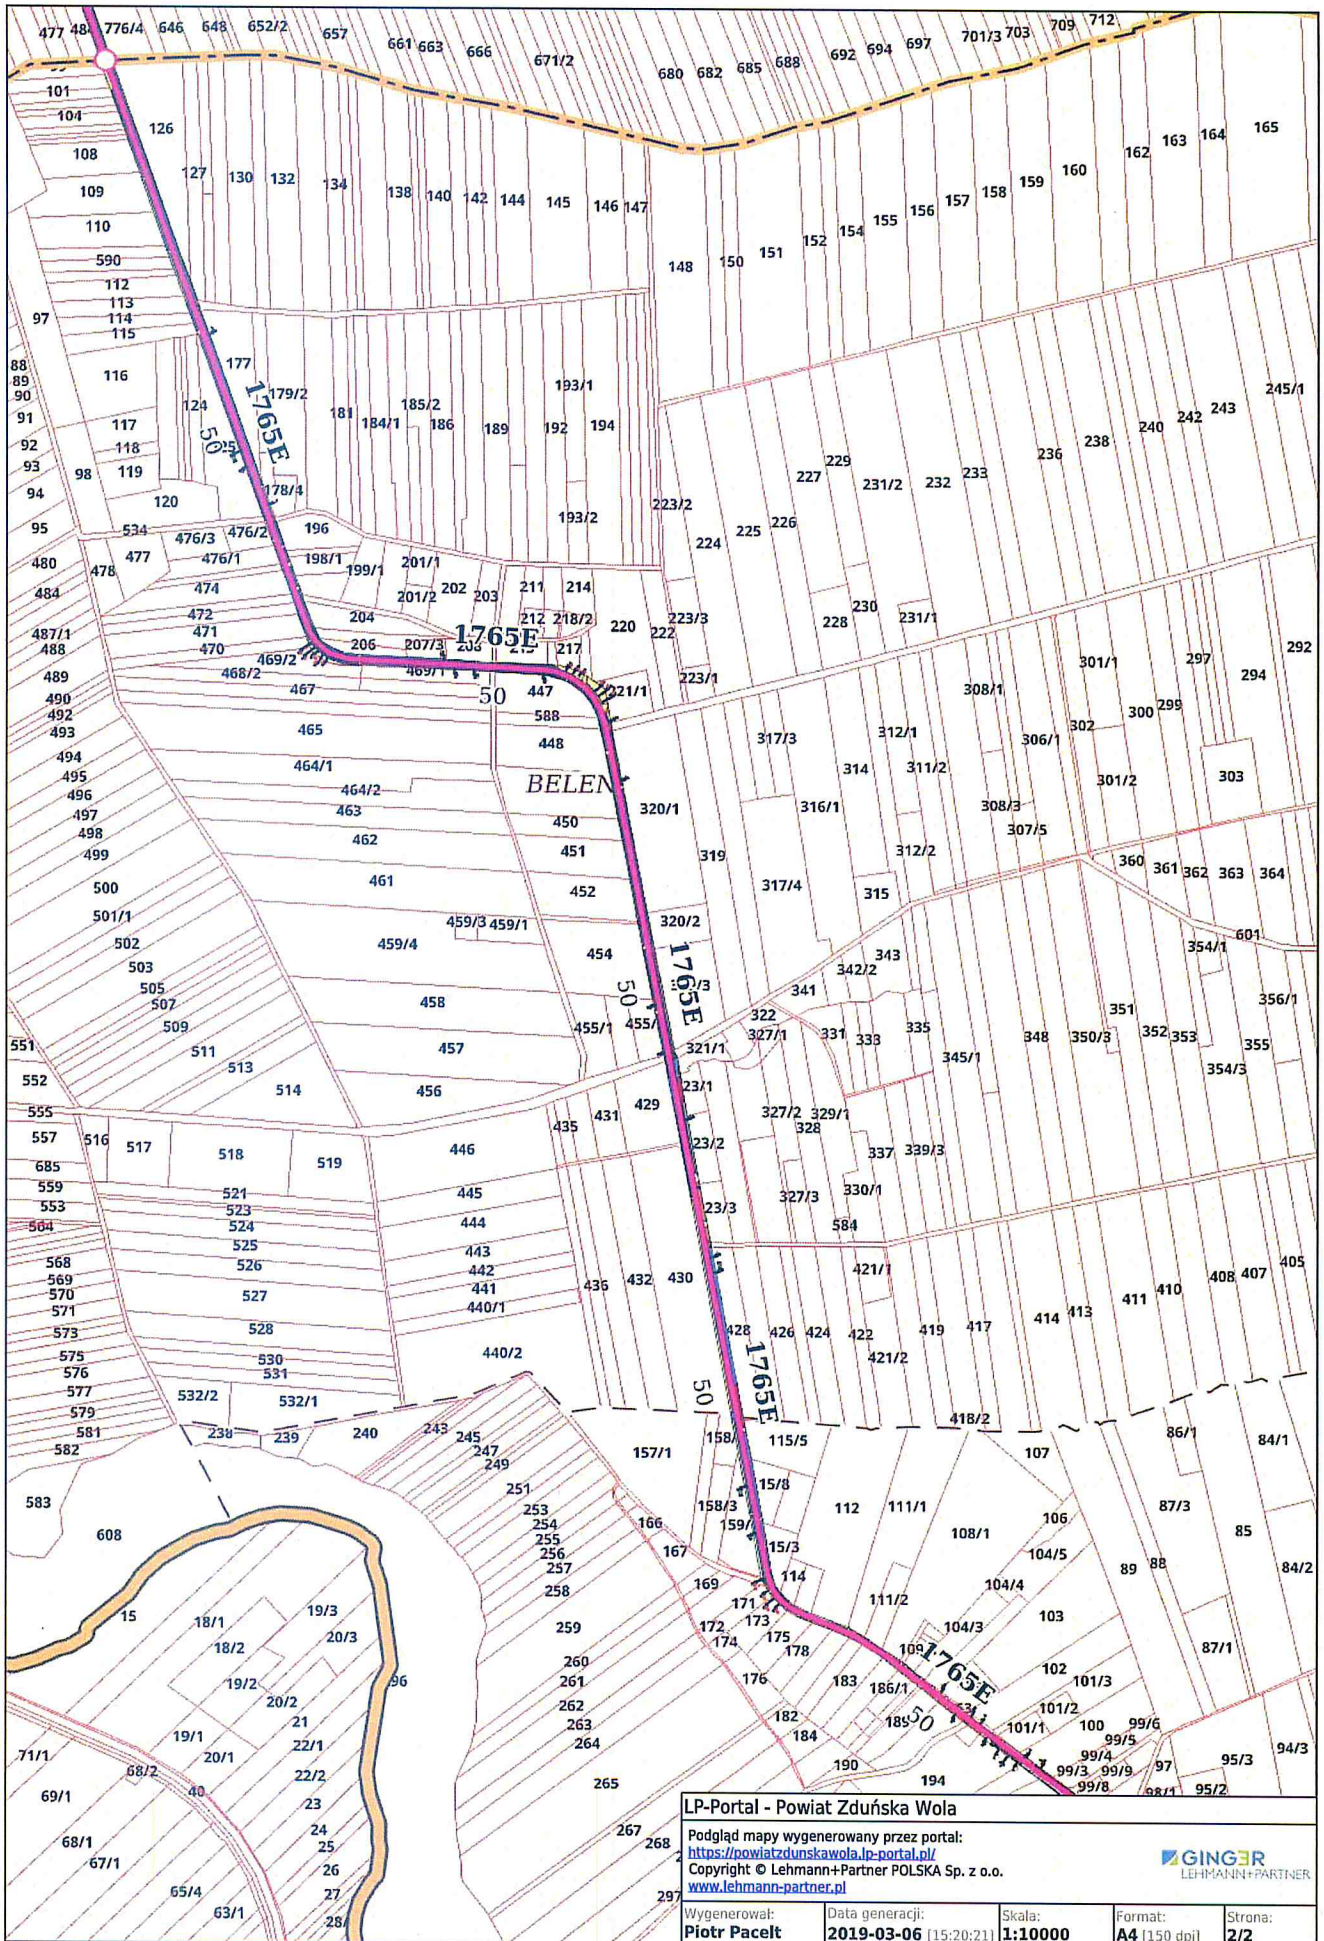

LP-Portal - Powiat Zduńska Wola
 Podgląd mapy wygenerowany przez portal:
<https://powiatzdumskawola.lp-portal.pl/>
 Copyright © Lehmann+Partner POLSKA Sp. z o.o.
www.lehmann-partner.pl

Wygenerował:	Data generacji:	Skala:	Format:	Strona:
Piotr Pacelt	2019-03-06 [15:20:21]	1:10000	A4 [150 dpi]	2/2

Niniejszy dokument ma charakter wyłącznie poglądowy. Prezentowane informacje nie stanowią dokumentów prawnych i nie mogą być wykorzystywane w postępowaniach administracyjnych.